



Жер учаскесінің шекараларын белгілеу (қалпына келтіру) актісі

2026 жылғы 30 сәуір

Мен,

Ермаганбетов Думан Есенгалиевич, «Азаматтарға арналған үкімет» мемлекеттік корпорациясы» коммерциялық емес акционерлік қоғамының Маңғыстау облысы бойынша филиалының Ақтау қалалық тіркеу және жер кадастры бөлімі, Бас маман
(Т.А.Ә., ұйымның атауы, лауазымы)

"Ақтау қалалық жер қатынастары бөлімі" мемлекеттік мекемесі
(Занды тұлғаның атауы / Жеке тұлғаның немесе оның уәкілетті өкілдерінің Т.А.Ә.)

2026 жылғы 30 сәуір

жұмыстарды орындауға берген өтініші негізінде 2026 жылғы 30 сәуір

13200720260326000006, Маңғыстау обл., Ақтау қ. (Ақтау қаласы, № 3 өндірістік аймақ)
(жер учаскесінің кадастрлық нөмірі, орналасқан жері (мекенжайы))

жер учаскесіне жергілікті жерде шекараларын белгілеу (қалпына келтіру) жұмысын жүргіздім.

Аралас жер учаскелерінің меншік иелерінің/жер пайдаланушылардың сипаттамасы:
(олар қатысқан және ақпарат болған жағдайда)


№	Жер учаскесінің кадастрлық нөмірі, орналасқан жері	Меншік иесінің немесе жер пайдаланушының атауы немесе Т.А.Ә.	Меншік иесінің немесе жер пайдаланушының өкілінің Т.А.Ә.
1	земли населенных пунктов		

Белгіленген (қалпына келтірілген) шекаралардың сипаттамасы (жергілікті белгілері мен бағдарлары бойынша шекаралардың өту сипаттамасы көрсетіліп, әр шектесу бойынша сипатталсын, межелік белгілердің сипаттамасы):

ЖОҚ, ЖОҚ

Жер учаскесі шекараларын белгілеу (қалпына келтіру) актісі 2 данада жасалды, оның біреуі Орындаушының мұрағатында сақталады, екіншісі Тапсырыс берушіге тапсырылады.

Осы құжат «Электрондық құжат және электрондық цифрлық қолтаңба туралы» 2003 жылғы 7 қаңтардағы N 370-ІІ ҚРЗ 1 бабына сәйкес қағаз жеткізгіштегі құжатпен бірдей. Данный документ согласно пункту 1 статьи 370-ІІ ЗРК от 7 января 2003 года «Об электронном документе и электронной цифровой подписи» равнозначен документу на бумажном носителе.

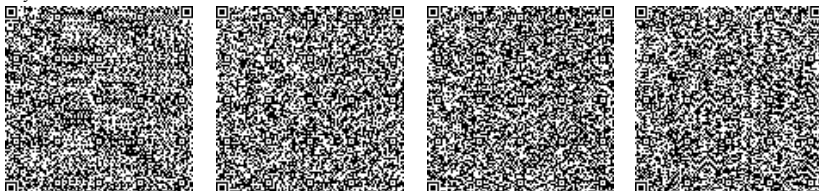

*штрих-код ЖМБМК АЖ-дан алынған және қызмет берушінің электрондық-цифрлық қолтаңбасымен қол қойылған деректерді қамтиды: «Азаматтарға арналған үкімет» мемлекеттік корпорациясы» коммерциялық емес акционерлік қоғамының Маңғыстау облысы бойынша филиалының Ақтау қалалық тіркеу және жер кадастры бөлімі

*штрих-код содержит данные, полученные из ИС ЕГКН и подписанные электронно-цифровой подписью услугодателя: Отдел города Актау по регистрации и земельному кадастру Филиала некоммерческого акционерного общества «Государственная корпорация «Правительство для граждан» по Мангистауской области.

Орындаушы: Ермаганбетов Думан Есенгалиевич

(Т.А.Ә.)

Құрылымдық бөлімшенің басшысы: Абдиров Кожабек Смагзамович


(Т.А.Ә.)

Тапсырыс беруші немесе оның

өкілі: "Ақтау қалалық жер қатынастары бөлімі" мемлекеттік мекемесі

(Т.А.Ә.)


Осы құжат «Электрондық құжат және электрондық цифрлық қолтаңба туралы» 2003 жылғы 7 қаңтардағы N 370-ІІ ҚРЗ 1 бабына сәйкес қағаз жеткізгіштегі құжатпен бірдей. Данный документ согласно пункту 1 статьи 370-ІІ ЗРК от 7 января 2003 года «Об электронном документе и электронной цифровой подписи» равнозначен документу на бумажном носителе.

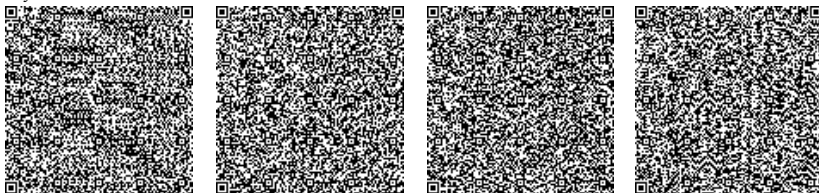

*штрих-код ЖМБМК АЖ-дан алынған және қызмет берушінің электрондық-цифрлық қолтаңбасымен қол қойылған деректерді камтиды: «Азаматтарға арналған үкімет» мемлекеттік корпорациясы» коммерциялық емес акционерлік қоғамының Маңғыстау облысы бойынша филиалының Ақтау қалалық тіркеу және жер кадастры бөлімі

*штрих-код содержит данные, полученные из ИС ЕГКН и подписанные электронно-цифровой подписью услугодателя: Отдел города Ақтау по регистрации и земельному кадастру Филиала некоммерческого акционерного общества «Государственная корпорация «Правительство для граждан» по Мангистауской области.

Жер учаскесінің жоспары

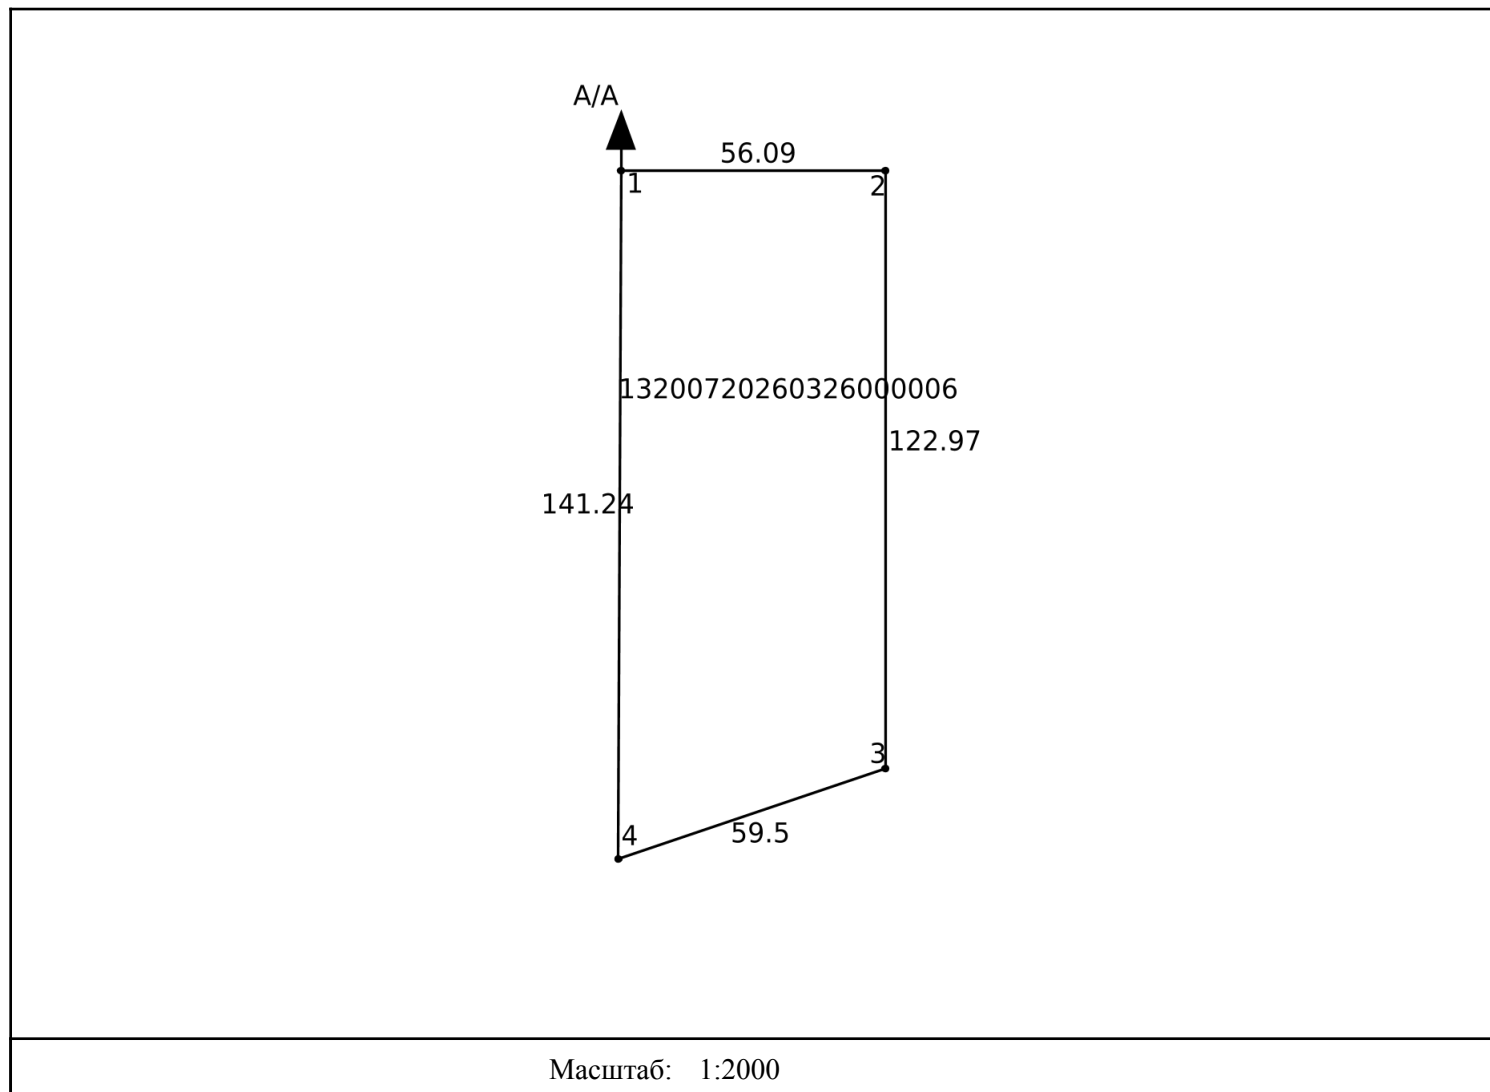


Шектесудің сипаттамасы:

А-дан А-ға дейін: ЖУ земли населенных пунктов (кадастрлық нөмірі)

2026 жылғы 30 сәуір Күні

Ермаганбетов Думан Есенгалиевич Орындаушының аты-жөні және қолы

Осы құжат «Электрондық құжат және электрондық цифрлық қолтаңба туралы» 2003 жылғы 7 қаңтардағы N 370-ІІ ҚРЗ 1 бабына сәйкес қағаз жеткізгіштегі құжатпен бірдей. Данный документ согласно пункту 1 статьи 370-ІІ ЗРК от 7 января 2003 года «Об электронном документе и электронной цифровой подписи» равнозначен документу на бумажном носителе.

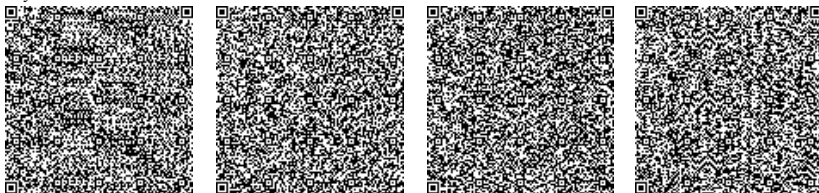

*штрих-код ЖМБМК АЖ-дан алынған және қызмет берушінің электрондық-цифрлық қолтаңбасымен қол қойылған деректерді қамтиды: «Азаматтарға арналған үкімет» мемлекеттік корпорациясы» коммерциялық емес акционерлік қоғамының Маңғыстау облысы бойынша филиалының Ақтау қалалық тіркеу және жер кадастры бөлімі

*штрих-код содержит данные, полученные из ИС ЕГКН и подписанные электронно-цифровой подписью услугодателя: Отдел города Ақтау по регистрации и земельному кадастру Филиала некоммерческого акционерного общества «Государственная корпорация «Правительство для граждан» по Мангистауской области.

Акт установления (восстановления) границ земельного участка

от 30 апреля 2026 года

Мною, Ермаганбетов Думан Есенгалиевич. Главный специалист, Отдел города Актау по регистрации и земельному кадастру Филиала некоммерческого акционерного общества «Государственная корпорация «Правительство для граждан» по Мангистауской области.
(Ф.И.О., должность, наименование организации)

Государственное учреждение "Актауский городской отдел земельных отношений"
На основании заявления От имени которого действует ҰЗАҚБАЙҰЛЫ АЙДЫНБЕК
(Наименование юр. лица /Ф.И.О физ. лица или его уполномоченных представителей)

на выполнение работ от 30 апреля 2026 года

30 апреля 2026 года произведено установление (восстановление) границ на местность земельного участка 13200720260326000006, обл. Мангистауская, г. Актау (город Актау, промышленная зона № 3)
(кадастровый номер, местоположение (адрес) земельного участка)


Описание собственников/землепользователей смежных земельных участков:
(при их участии и наличии информации)

№	Кадастровый номер, местоположение земельного участка	Наименование или Ф.И.О. собственника или землепользователя	Ф.И.О. представителя собственника или землепользователя
1	земли населенных пунктов		

Описание установленных (восстановленных) границ (указать характер и описать по каждому смежеству прохождение границы по местным признакам и ориентирам, характеристика межевых знаков):
нет, нет

Акт установления (восстановления) границ земельного участка составлен в двух экземплярах, один из которых хранится в архиве Исполнителя, второй вручен Заказчику.

Осы құжат «Электрондық құжат және электрондық цифрлық қолтаңба туралы» 2003 жылғы 7 қаңтардағы N 370-ІІ ҚРЗ 1 бабына сәйкес қағаз жеткізгіштегі құжатпен бірдей. Данный документ согласно пункту 1 статьи 370-ІІ ЗРК от 7 января 2003 года «Об электронном документе и электронной цифровой подписи» равнозначен документу на бумажном носителе.

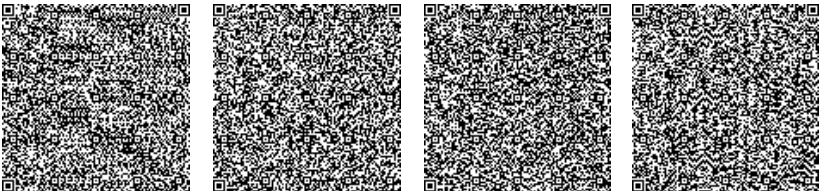


*штрих-код ЖМБМК АЖ-дан алынған және қызмет берушінің электрондық-цифрлық қолтаңбасымен қол қойылған деректерді қамтиды: «Азаматтарға арналған үкімет» мемлекеттік корпорациясы» коммерциялық емес акционерлік қоғамының Маңғыстау облысы бойынша филиалының Актау қалалық тіркеу және жер кадастры бөлімі
*штрих-код содержит данные, полученные из ИС ЕГРН и подписанные электронно-цифровой подписью услугодателя: Отдел города Актау по регистрации и земельному кадастру Филиала некоммерческого акционерного общества «Государственная корпорация «Правительство для граждан» по Мангистауской области.

Исполнитель: Ермаганбетов Думан Есенгалиевич
(Ф.И.О.)

Руководитель структурного подразделения Абдиров Кожабек Смагзамович
(Ф.И.О.)

Заказчик или его представитель Государственное учреждение "Актауский городской отдел земельных отношений"
От имени которого действует ҰЗАҚБАЙҰЛЫ АЙДЫНБЕК
(Ф.И.О.)


Осы құжат «Электрондық құжат және электрондық цифрлық қолтаңба туралы» 2003 жылғы 7 қаңтардағы N 370-ІІ ҚРЗ 1 бабына сәйкес қағаз жеткізгіштегі құжатпен бірдей. Данный документ согласно пункту 1 статьи 370-ІІ ЗРК от 7 января 2003 года «Об электронном документе и электронной цифровой подписи» равнозначен документу на бумажном носителе.

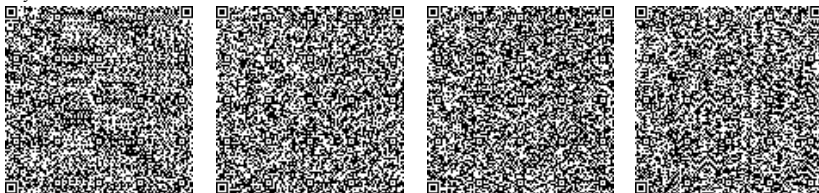

*штрих-код ЖМБМК АЖ-дан алынған және қызмет берушінің электрондық-цифрлық қолтаңбасымен қол қойылған деректерді қамтиды: «Азаматтарға арналған үкімет» мемлекеттік корпорациясы» коммерциялық емес акционерлік қоғамының Маңғыстау облысы бойынша филиалының Актау қалалық тіркеу және жер кадастры бөлімі

*штрих-код содержит данные, полученные из ИС ЕГКН и подписанные электронно-цифровой подписью услугодателя: Отдел города Актау по регистрации и земельному кадастру Филиала некоммерческого акционерного общества «Государственная корпорация «Правительство для граждан» по Мангистауской области.

План земельного участка

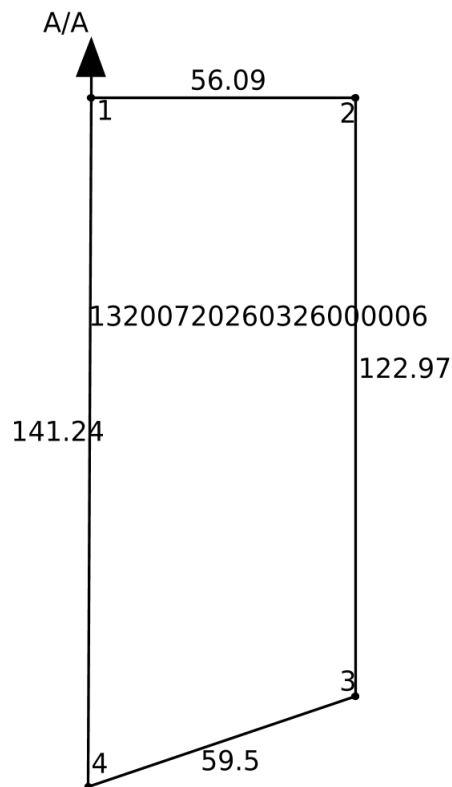

Масштаб: 1:2000


Описание смежеств:

От А до А: ЗУ земли населенных пунктов (кадастровый номер)

30 апреля 2026 года Дата

Ермаганбетов Думан Есенгалиевич ФИО и подпись исполнителя

Осы құжат «Электрондық құжат және электрондық цифрлық қолтаңба туралы» 2003 жылғы 7 қаңтардағы N 370-ІІ ҚРЗ 1 бабына сәйкес қағаз жеткізгіштегі құжатпен бірдей. Данный документ согласно пункту 1 статьи 370-ІІ ЗРК от 7 января 2003 года «Об электронном документе и электронной цифровой подписи» равнозначен документу на бумажном носителе.

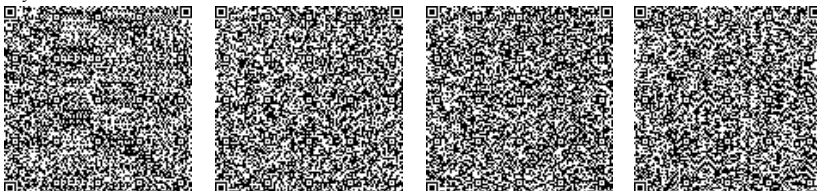

*штрих-код ЖМБМК АЖ-дан алынған және қызмет берушінің электрондық-цифрлық қолтаңбасымен қол қойылған деректерді қамтиды: «Азаматтарға арналған үкімет» мемлекеттік корпорациясы» коммерциялық емес акционерлік қоғамының Маңғыстау облысы бойынша филиалының Ақтау қалалық тіркеу және жер кадастры бөлімі

*штрих-код содержит данные, полученные из ИС ЕГКН и подписанные электронно-цифровой подписью услугодателя: Отдел города Ақтау по регистрации и земельному кадастру Филиала некоммерческого акционерного общества «Государственная корпорация «Правительство для граждан» по Мангистауской области.