



Ситуационная схема для установки гаража

РК, Акмолинская область, Буландынский район,
город Макинск, улица Чапаева
Утешев С.А.


М1:2000

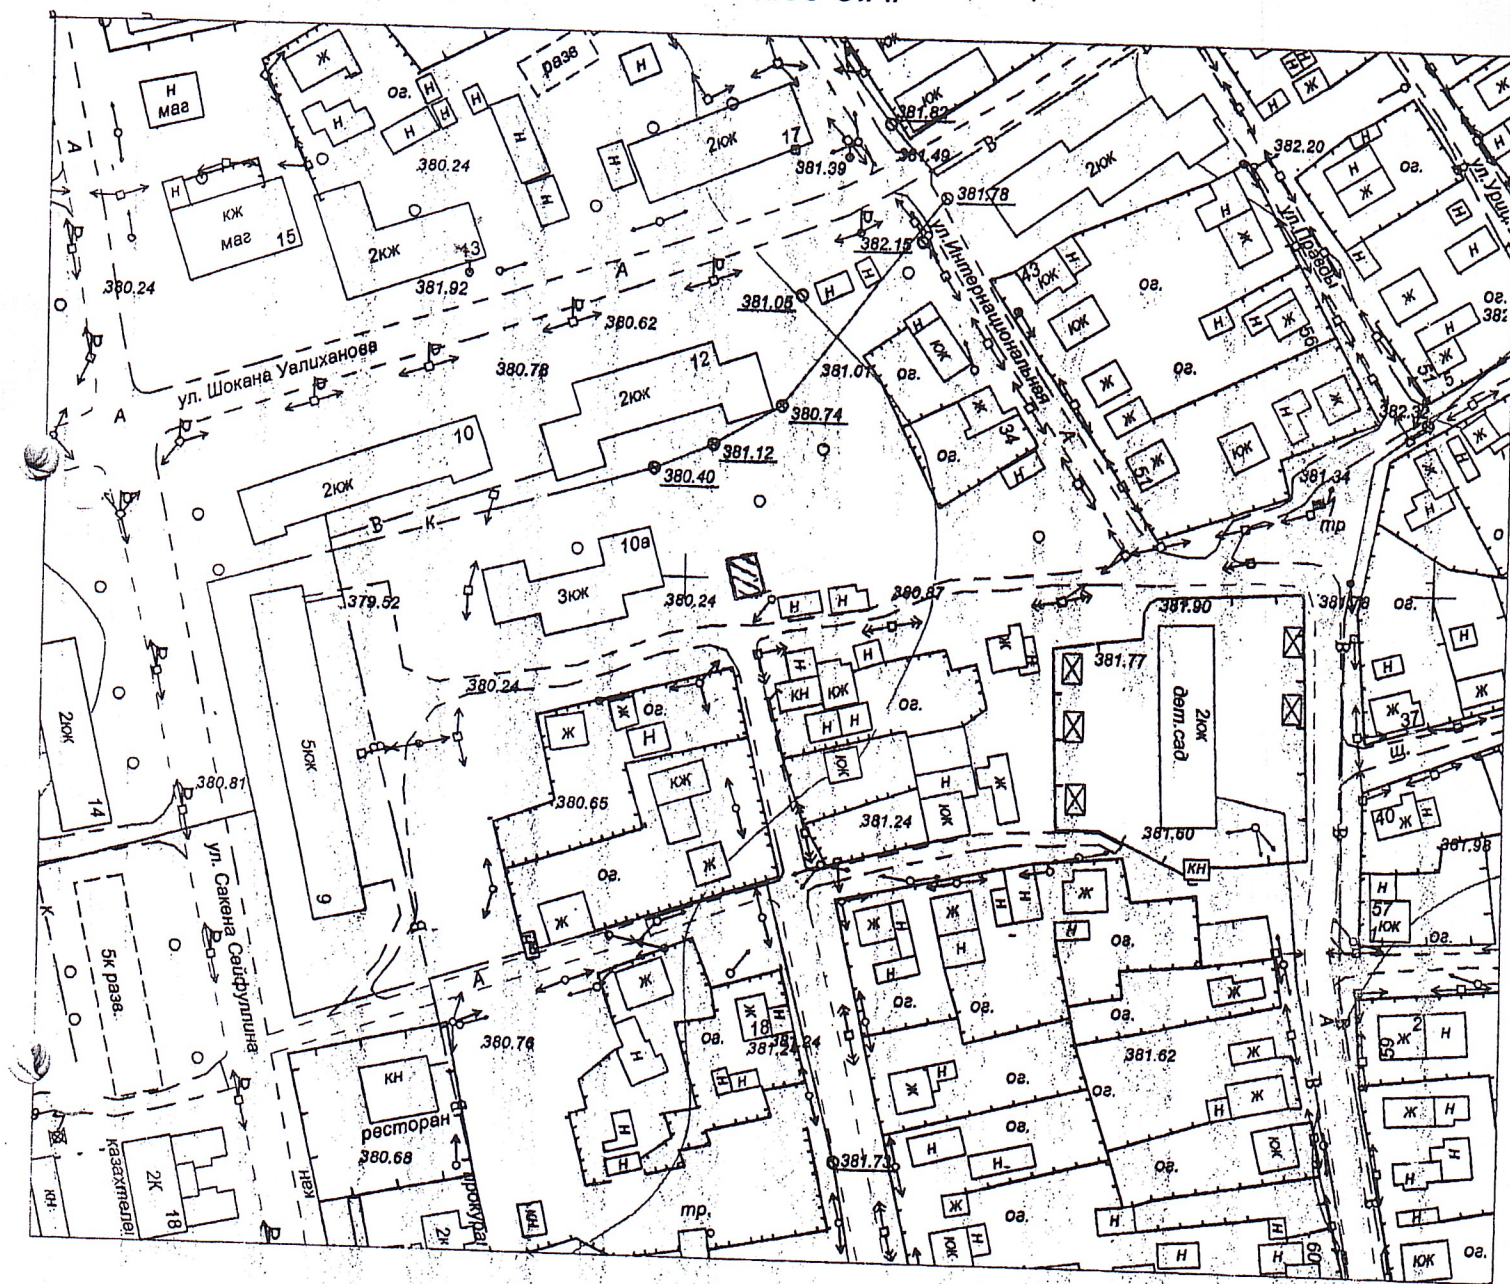


Условные обозначения:

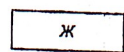


Существующие жилые здания

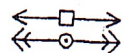


Столб воздушной линии электропередач

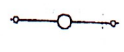


Столб воздушной линии связи

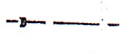

Водопровод подземный

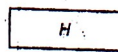

Существующие нежилые здания

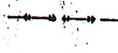

Подземный высоковольтный кабель



Канализация подземная

Архитектор Буландынского района



(Handwritten signature)

Р. Абдилдина