


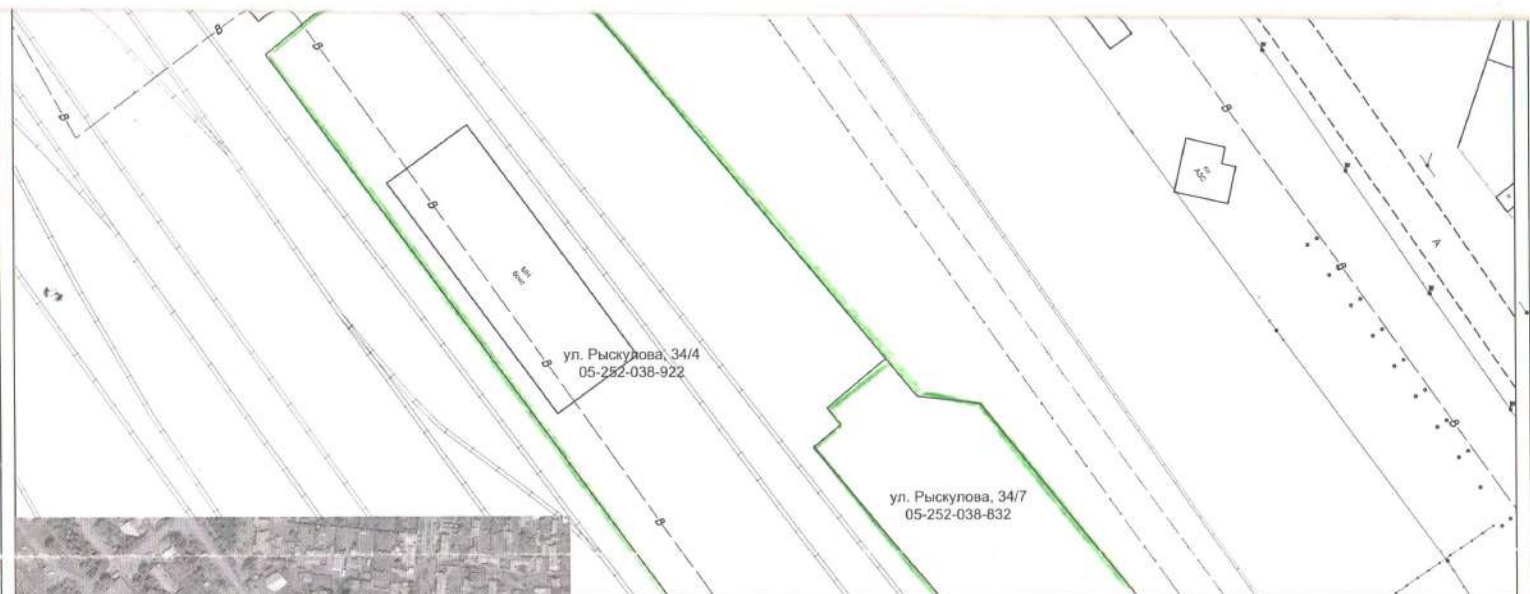

Синим цветом - границы земельного участка, согласно плана гос. акта № 0060316, с площадью - **0,3838 га.**
 Красным цветом - границы дополнительного земельного участка для расширения и реконструкции гаражей и столярного цеха, которые сложились на 16.01.2020 г.
 Предварительная площадь - **0,2640 га.**
 Зеленым цветом - границы земельных участков, которые принадлежат ТОО "Отан", согласно актов № 0134383 и 0159698, для обслуживания цеха, складов и железнодорожного пути, общей площадью - **2,1495 га.**

Примечания:
 1. Данная схема не является правоустанавливающим документом на земельный участок
 2. Согласовать схему со всеми заинтересованными службами

ТОО "СемЗемКонсалтинг" ГСЛ № 02-02124			
ЖШС мүдірі Директор ТОО	Мухамеджанова З.К.	Заказчик:	Масштаб
		Тапсырыс беруші: ТОО "Отан"	1:1000
Маман Специалист	Дьяков Р.В.	Местоположение участка: участкеің орналасқан жері: ВКО, г. Семей, ул. Рыскулова, 34 январь 2020 г.	

Проект границ земельного участка
(ситуационная схема)

КЕЛІСІЛДІ:
СОГЛАСОВАНО:

ШҚО "Семей қаласының сәулет
және қала құрылысы бөлімі" ММ
ГУ "Отдел архитектуры и градостроительства
г.Семей" ВКО



Бөлім басшысы
Б.Я. Салимов

