

**Нысандардың құрылысын жүргізуге бөлінетін
жер учаскесін алдын ала таңдау және келісу
АКТІСІ**

№ _____

Тапсырыс берушінің аты жөні: Шардара аудандық жер қатынастары бөлімі

Мекен жай, телефоны: Шардара қаласы, Қазыбек би көшесі н/з

Нысанның атауы: Ветеринариялық нысан құрылысы үшін

Учаскенің орналасқан орны: Ұзын ата ауылдық округі аумағынан

Жер учаскесінің ауданы: 600,0 ш.м.

Жер қыртысы: Тегіс

Нақты көгалдандырылған: Жоқ

Коммуникация: Жоқ

Жанында орналасқан нысандар: Бар

Қызыл сызық: Сақталған

ҚОРЫТЫНДЫ:

**Аудандық құрылыс, сәулет және
қала құрылысы бөлімі**

Шардара аудандық жер қатынастар бөлімі

ҚР. ҚН және Е талаптарына
сәйкес келеді

Ескертпе: ҚР 16.07.2001 жылғы
№242 заңын және ҚР 31.03.2020
жылғы №174 талаптарын орындау
қажет.

**Аудандық құрылыс, сәулет және қала
құрылысы бөлімі басшысы:**

**Шардара аудандық жер қатынастар бөлімінің
басшысы:**




А. Махашев



С. Ильясов

**Шардара ауданы, Ұзын ата ауылдық округі аумағынан Ветеринариялық
нысан құрылысы үшін саудаға ұсынған жер телімінің
ситуациялық схемасы
М 1:2000**

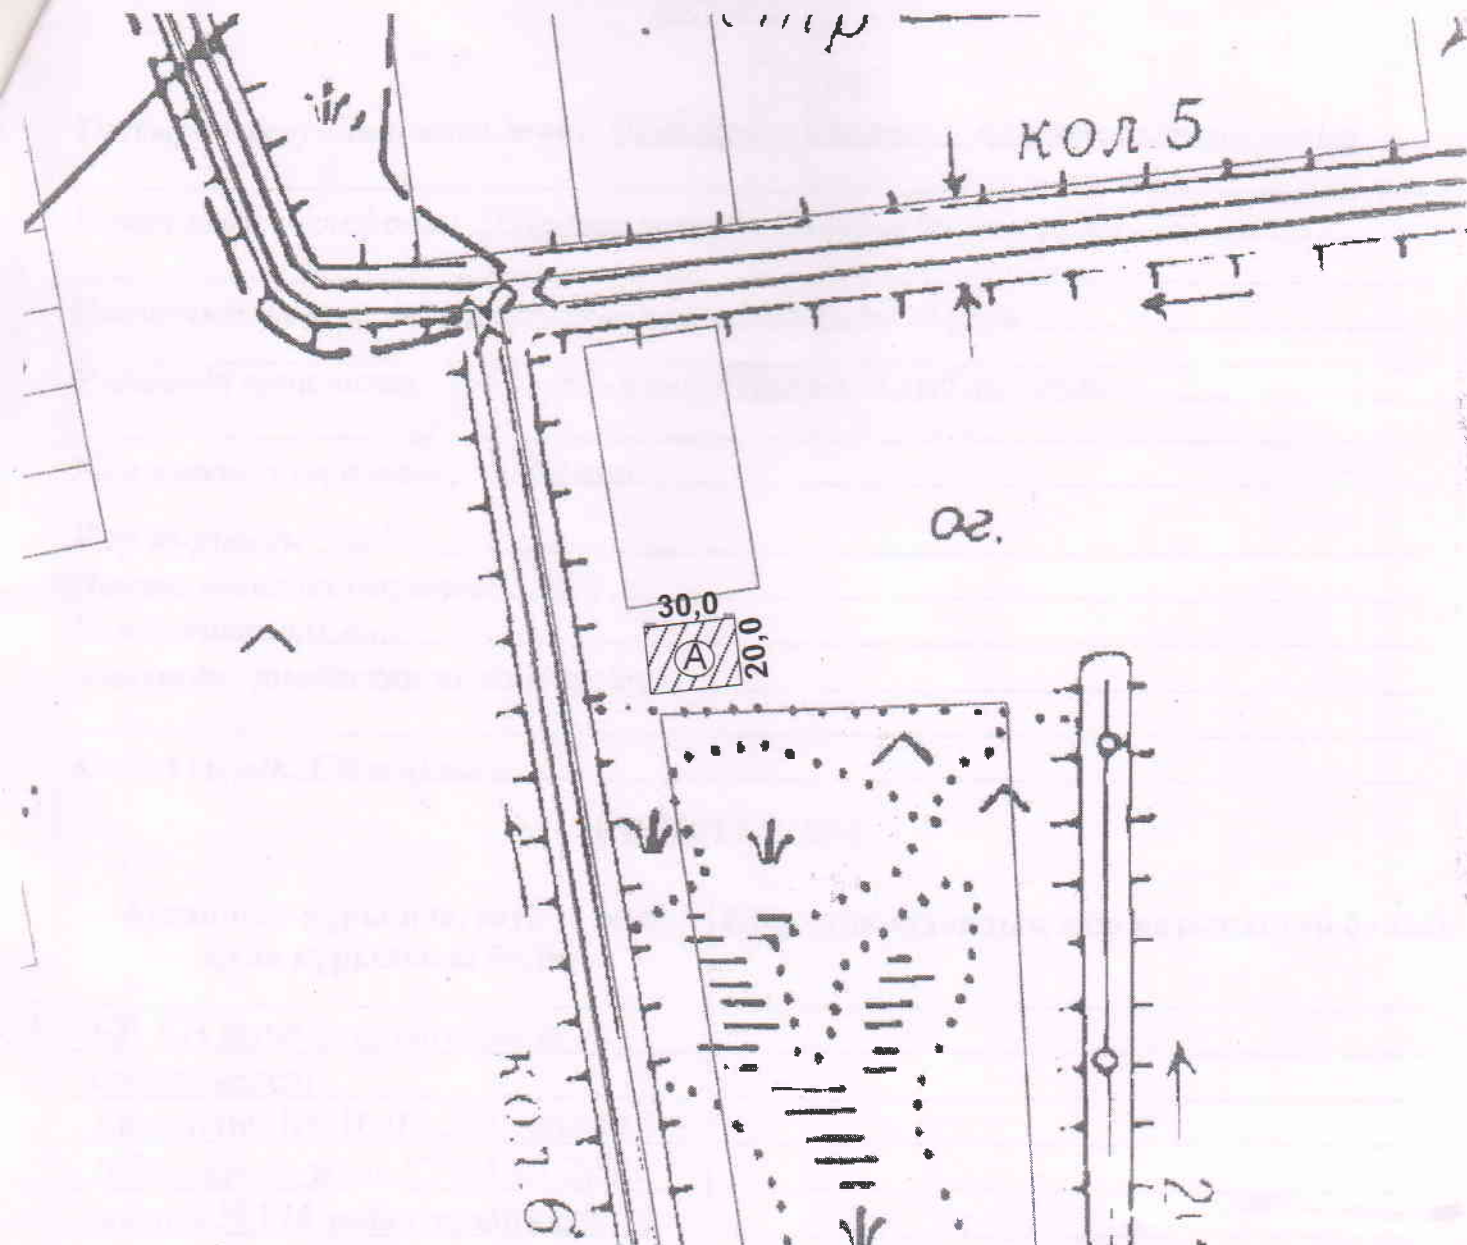

А-Ветеринариялық нысан құрылысы үшін саудаға ұсынған жер телімінің
жалпы ауданы - 600,0 ш.м

КЕЛІСІЛДІ:

Шардара аудандық құрылыс, сәулет және қала
құрылысы бөлімінің басшысы:

Шардара аудандық жер қатынастары
бөлімінің басшысы:

Ауыл әкімі:

Орындаушы маман: Ж.Досқараев



А.Махашев

С.Ильясов

Г.Есимханов