

Сұралып отырған жер телімі, ситуациялық схемасы

Келісілді:

Аудан әкімінің орынбасары

Қарасу ауылдық округінің әкімі

Аудандық құрылыс, сәулет және қала құрылысы бөлімі басшысы


Аудандық маслихат депутаты

Тапсырушы: «Қарасу ауылдық округі әкімі аппараты» ММ

А. Сабырбаев
О. Баймади
И. Мырзақов
К. Абрахманов
О. Баймади



ҚЕҢЖЫРА АУЫЛЫ
ДІРМЕН АУЫЛЫ
АВТОКӨЛІК ЖӨНДЕУ
ЖЕР СӨРЕТ 30000

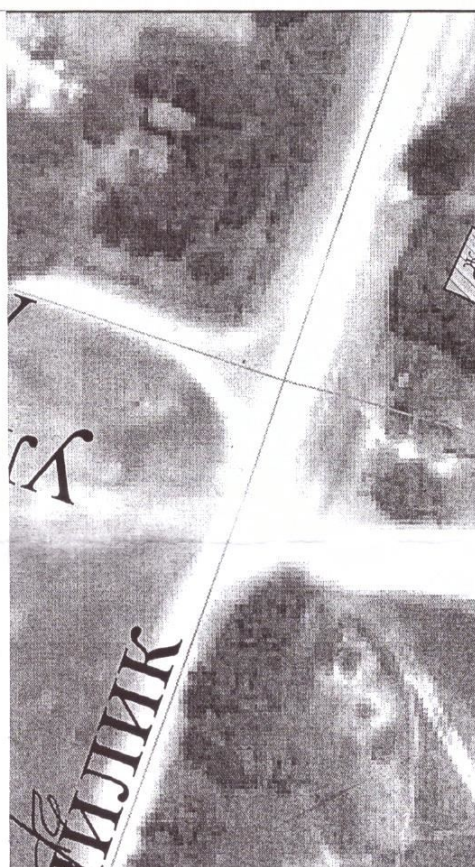

Аталымы ☐ жер көлемі – 70,0*30,0=0,21 га

Дірімен, автокөлік дүкені, автокөлік жөндеу орталығына қызмет көрсету үшін сұралып отырған жер телімінің телімінің ситуациялық сызбасы	Қарасу ауылдық округі, Кеңжыра ауылы, Әкімшілік көшесі № 25 Б	1	2	Масштаб 1:2000
орынд аған	Тапсырушы: «Қарасу ауылдық округі әкімі аппараты» ММ	Аудандық құрылыс, қала құрылысы бөлімі	сәулет және	және
	О. Баймади			