М 1:5000

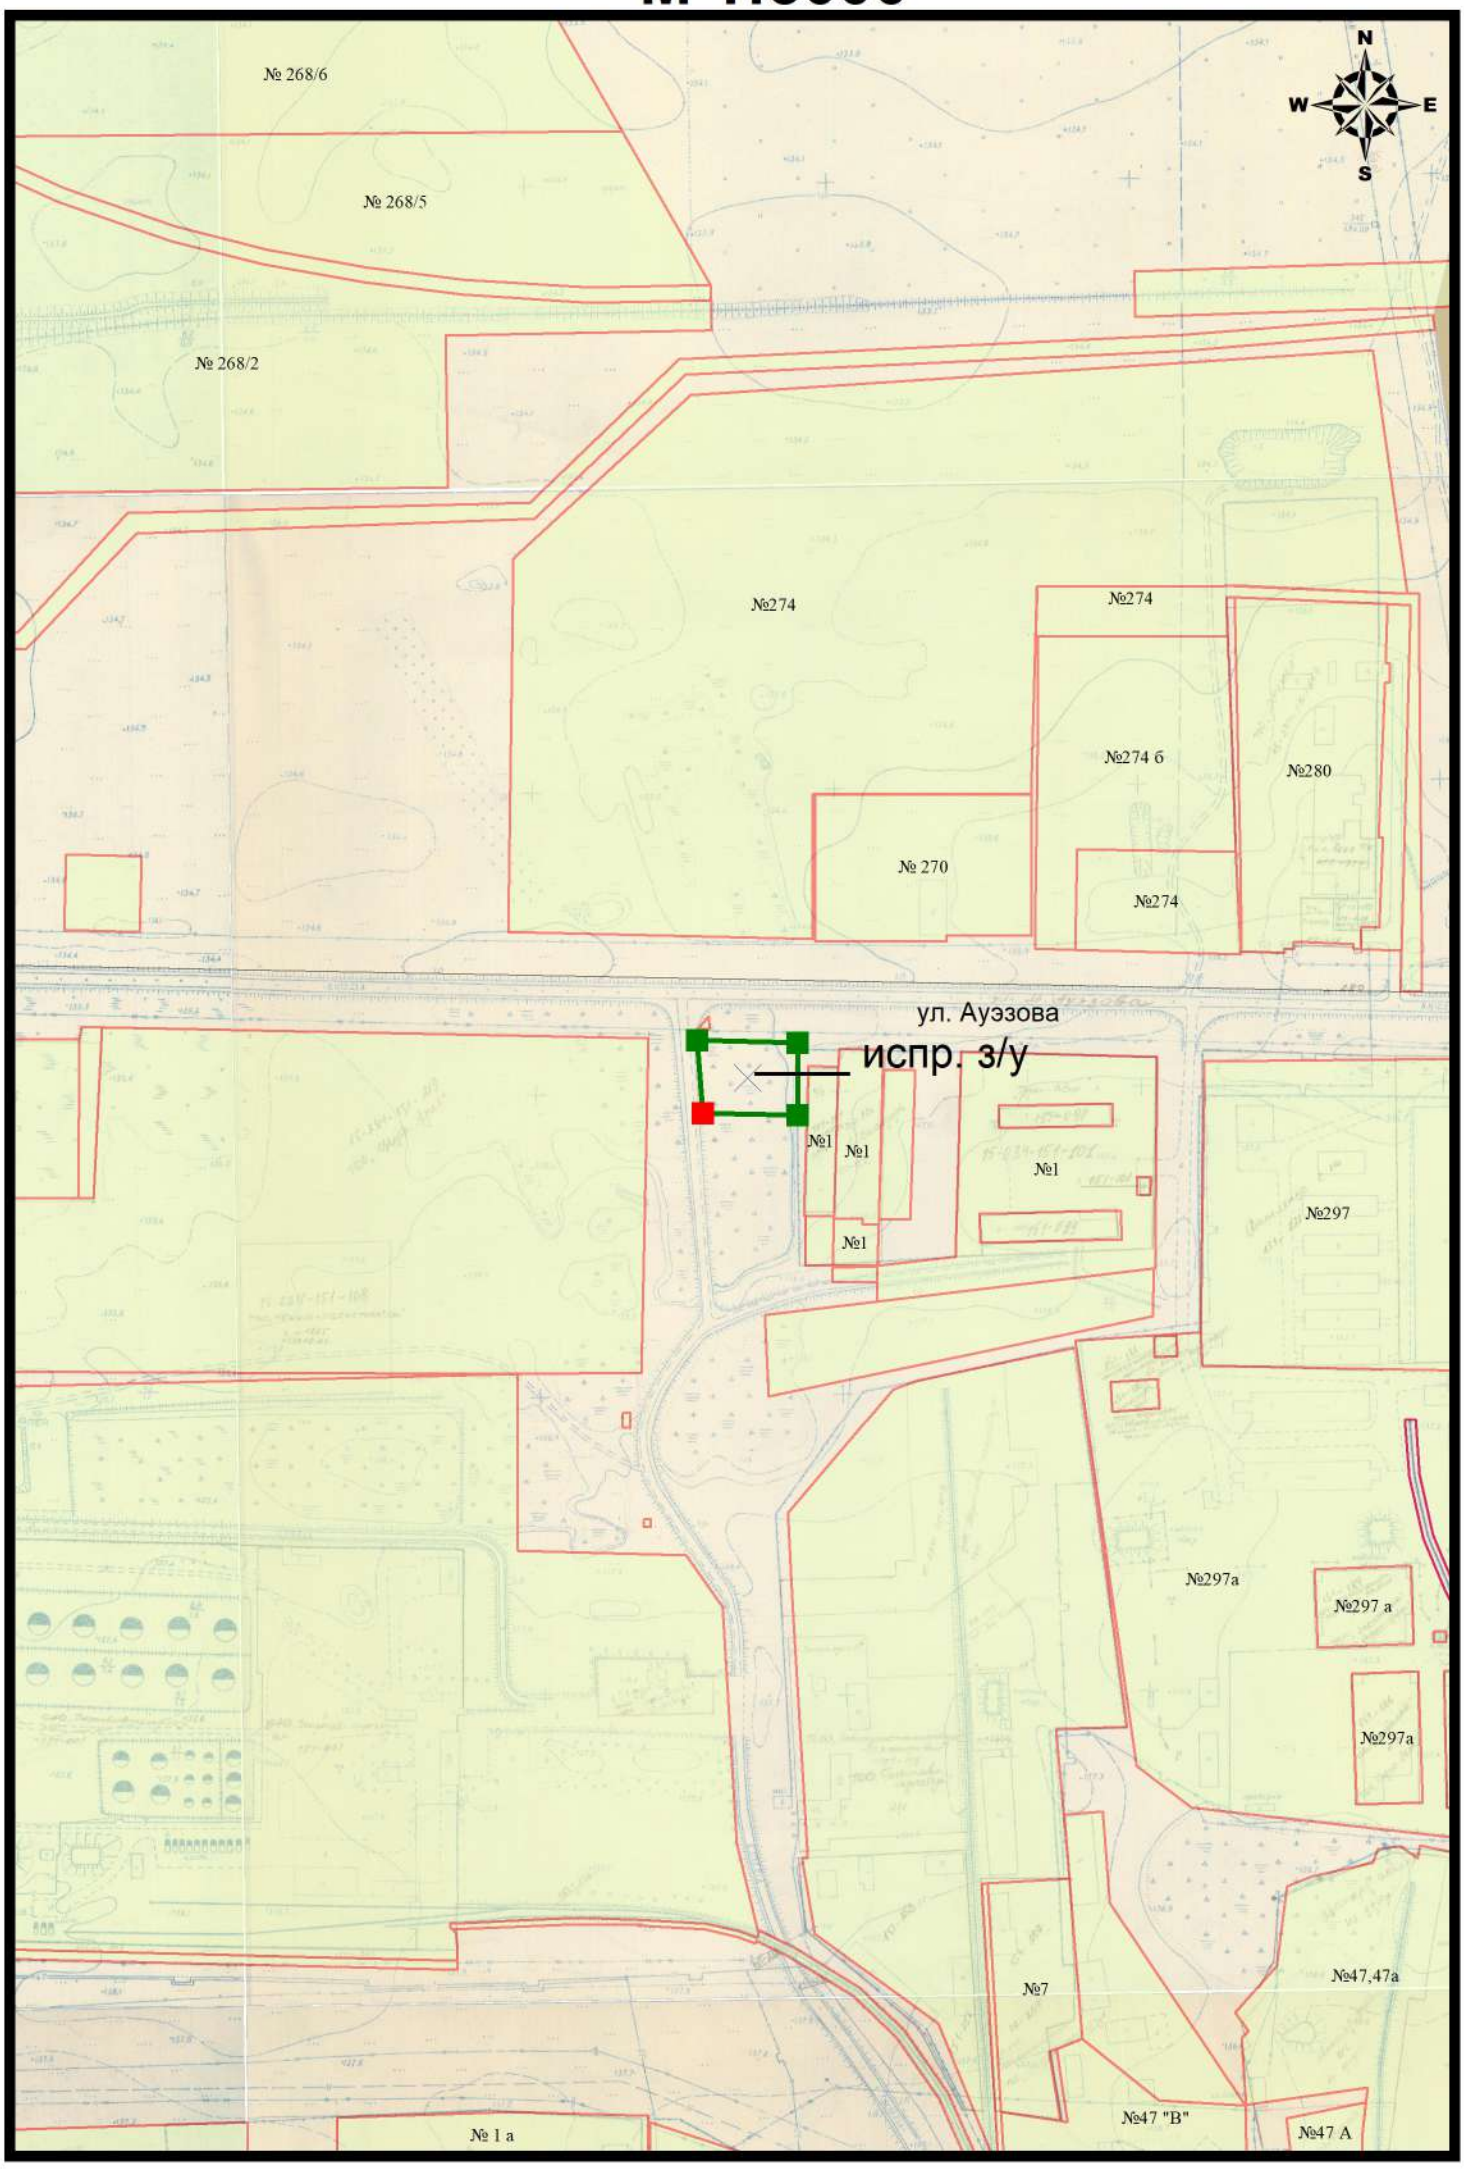
№ 268/6
№ 268/5
№ 268/2
№274
№274
№274 б
№280
№ 270
№274
ул. Ауэзова
испр. з/у
№1
№1
№1
№1
№297
№297а
№297 а
№297а
№7
№47,47а
№47 "В"
№47 А
№ 1 а
N
W
E
S