

**Нысандардың құрылысын жүргізуге бөлінетін
жер учаскесін алдын ала тандау және келісу
АКТІСІ № _____**

Тапсырыс берушінің аты жөні: Шардара аудандық жер қатынастары бөлімі

Мекен жай, телефоны: Шардара қаласы, Қазыбек би көшесі н/з

Нысанның атауы: Шағын кәсіпкерлік субъекті үшін

Учаскенің орналасқан орны: Шардара ауданы, Ұзын ата а/о, Ұзын ата ауылы
Шардара-Арыс тас жолы

Жер учаскесінің ауданы: 600,0 ш.м.

Жер қыртысы: Тегіс

Нақты көгалдандырылған: Жоқ

Коммуникация: Бар

Жанында орналасқан нысандар: Жоқ

Қызыл сызық: Сақталған

ҚОРЫТЫНДЫ:

**Шардара аудандық құрылыс, сәулет
және қала құрылысы бөлімі**

**Шардара аудандық жер қатынастары
бөлімі**

ҚР. ҚН және Е талаптарына
сәйкес келді

Ескертпе: ҚР 16.07.2001 жылғы №242
заңын және ҚР 31.03.2020 жылғы №174
талаптарын орындау қажет.

**Шардара аудандық құрылыс, сәулет
және қала құрылысы бөлімінің
басшысы:**

**Шардара аудандық жер қатынастары
бөлімі басшысының м.а.:**




А.Махашев



М.Исаев

**Шардара ауданы, Ұзын ата а/о, Ұзын ата ауылы Шардара-Арыс тас жолы бойынан
шағын кәсіпкерлік субъекті үшін саудаға ұсынылған жер учаскесінің
ситуациялық схемасы
М 1:2000**

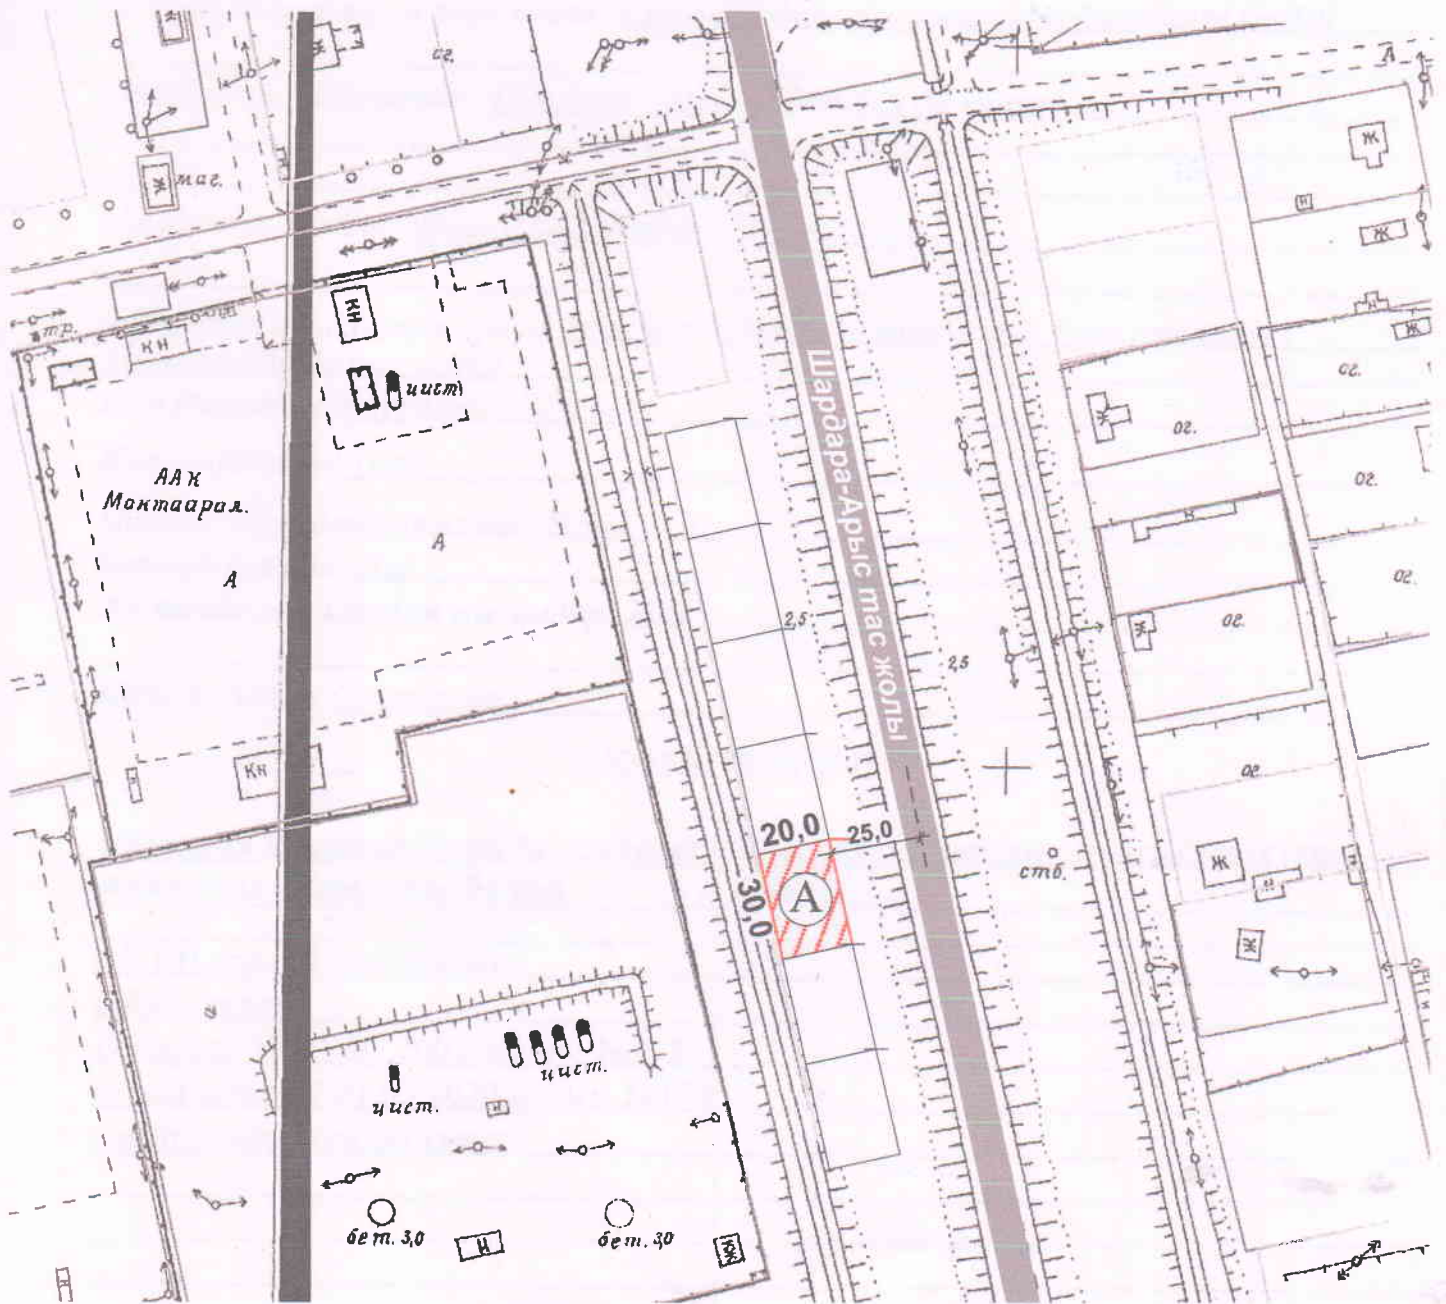

А- Саудаға ұсынылған жер телімінің жалпы ауданы- 600,0 ш.м.

КЕЛІСІЛДІ:

**Шардара аудандық құрылыс, сәулет және
қала құрылысы бөлімінің басшысы**

**Шардара аудандық жер
қатынастары бөлімі басшысының м.а.**

Ауыл әкімі

Орындаушы маман
С.Омаров

