


Қарағанды облысы, Приозерск қаласы, Жеңіс бульвары, 17 құрылым
 мекен жайында орналасқан жер учаскесіне мүліктік кешеннің құрылысын салу үшін
 «Приозерск қаласының жер қатынастары, сәулет және қала құрылысы бөлімі»
 ММ-нің уақытша өтеулі жер пайдалану (жалгерлік) құқығымен берілетін жер
 учаскесінің (жоспар) схемасы

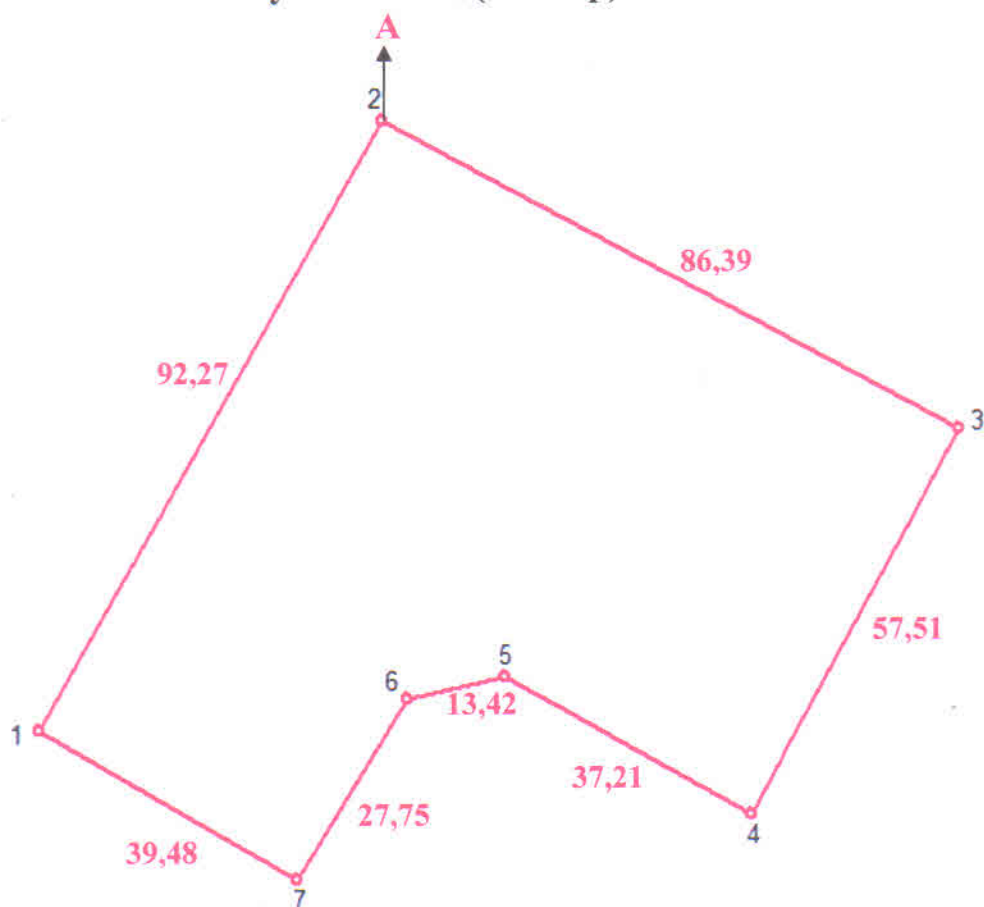

Масштаб 1:1000

ШАРТТЫ БЕЛГІЛЕР УСЛОВНЫЕ ОБОЗНАЧЕНИЯ

- учаскесінің жобаланатын шекарасы
 проектируемая граница земельного участка
- 39,48 жобаланатын өлшемі, м
 проектируемые линии, м
- 01 бұрылыс нүктелерінің нөмірі
 номера поворотных точек

ШЕКТЕС УЧАСКЕЛЕРДІҢ КАДАСТРЛЫҚ НӨМІРЛЕРІ (ЖЕР САНАТТАРЫ)
 КАДАСТРОВЫЕ НОМЕРА (КАТЕГОРИИ ЗЕМЕЛЬ) СМЕЖЕНЫХ УЧАСТКОВ
 А-дан А-ға дейін 09-111- Приозерск қаласының жерлері-земли города Приозерск