


*Қызылорда қаласы, Астана шағын ауданы, нөмірсіз мекенжайында орналасқан
құрастырмалы-бұзылмалы конструкциядан әлеуметтік дүкен құрылысы үшін
сауда-саттық (аукцион, конкурстарды) уақытша жер пайдалану құқығына
табыстауға ұсынылатын жер учаскесінің
алдын-ала таңдау
СХЕМАСЫ*

Аукционға ұсынылатын жер учаскесінің көлемі – 150,0 ш.м.

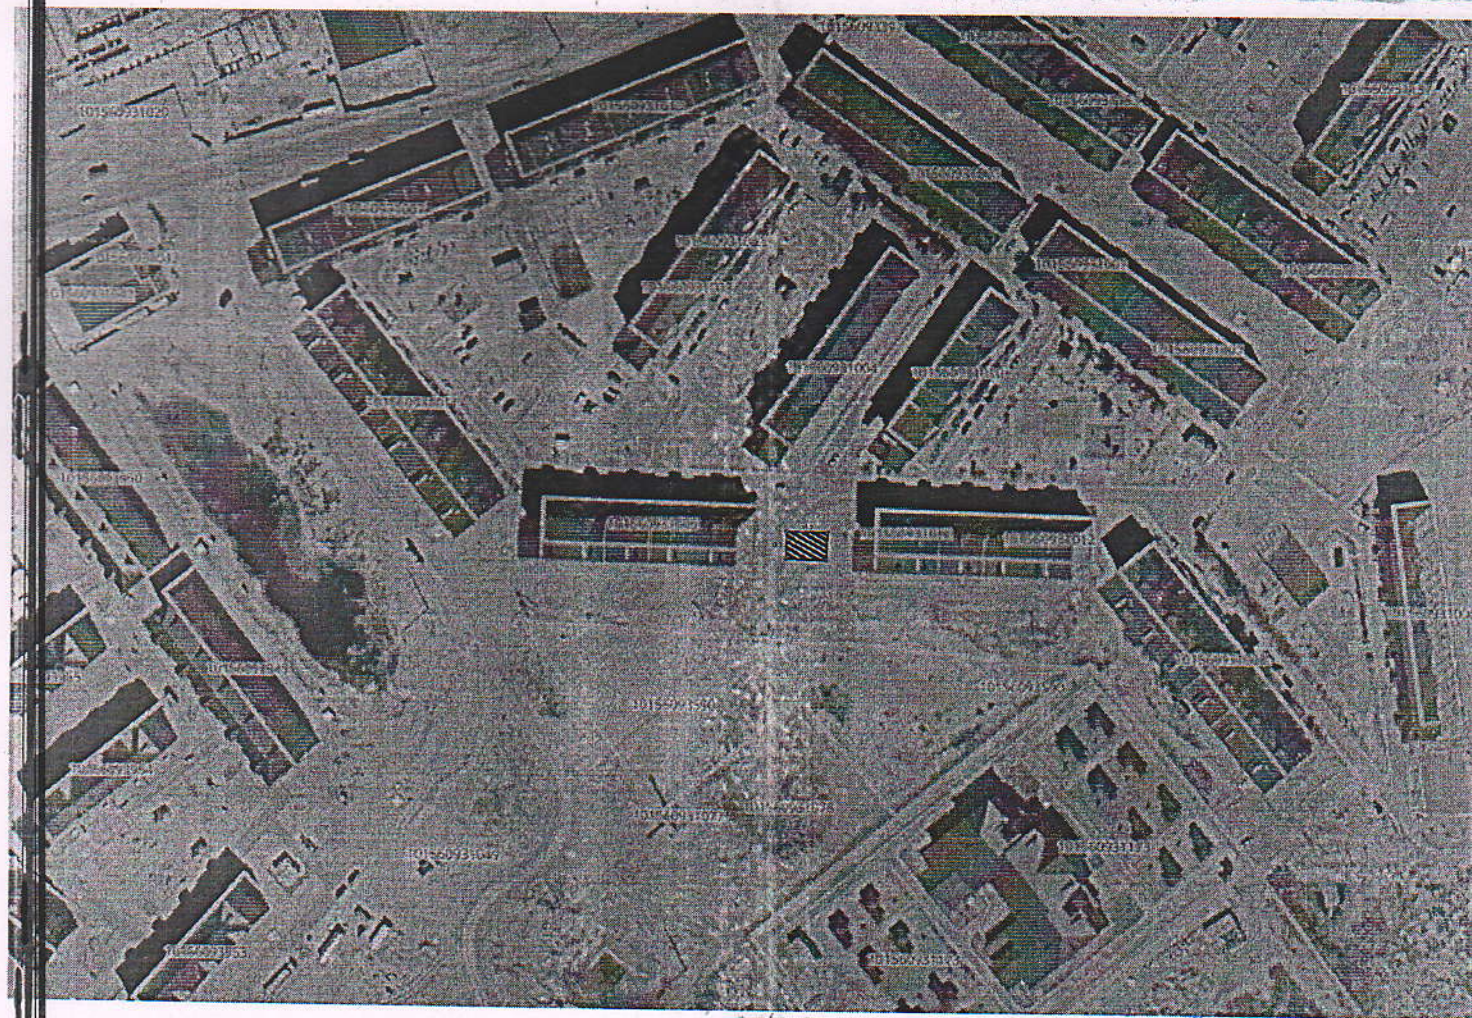

КЕЛІСІЛГЕН:

*«Қызылорда қаласының ауыл шаруашылығы мен
жер қатынастары бөлімі» КММ-нің
сектор меңгерушісі*

*«Қызылорда қаласының сәулет және қала
құрылысы бөлімі» КММ-нің сектор меңгерушісі*



М. Әжібеков



Е. Мүбәрәк