

Проект границ земельного участка
(ситуационная схема)
для рассмотрения на аукционе



Где-то цветом - границы испрашиваемого земельного участка для строительства и обслуживания
зданий, которые сложились на 22.07.2020 г.
площадь - 0,0023 га.


Примечания:

1. Данная схема не является правоустанавливающим документом на земельный участок
2. Запрашиваемый земельный участок в ПДП не внесен
3. Согласовать схему со всеми заинтересованными службами города

КЕЛІСІЛДІ:
СОГЛАСОВАНО:
ШКО "Семей қаласының сәулет
және қала құрылысы бөлімі" ММ
ГУ "Отдел архитектуры и градостроительства
г. Семей" ВКО



Бөлім басшысы М.А.
А.М. Исатаев

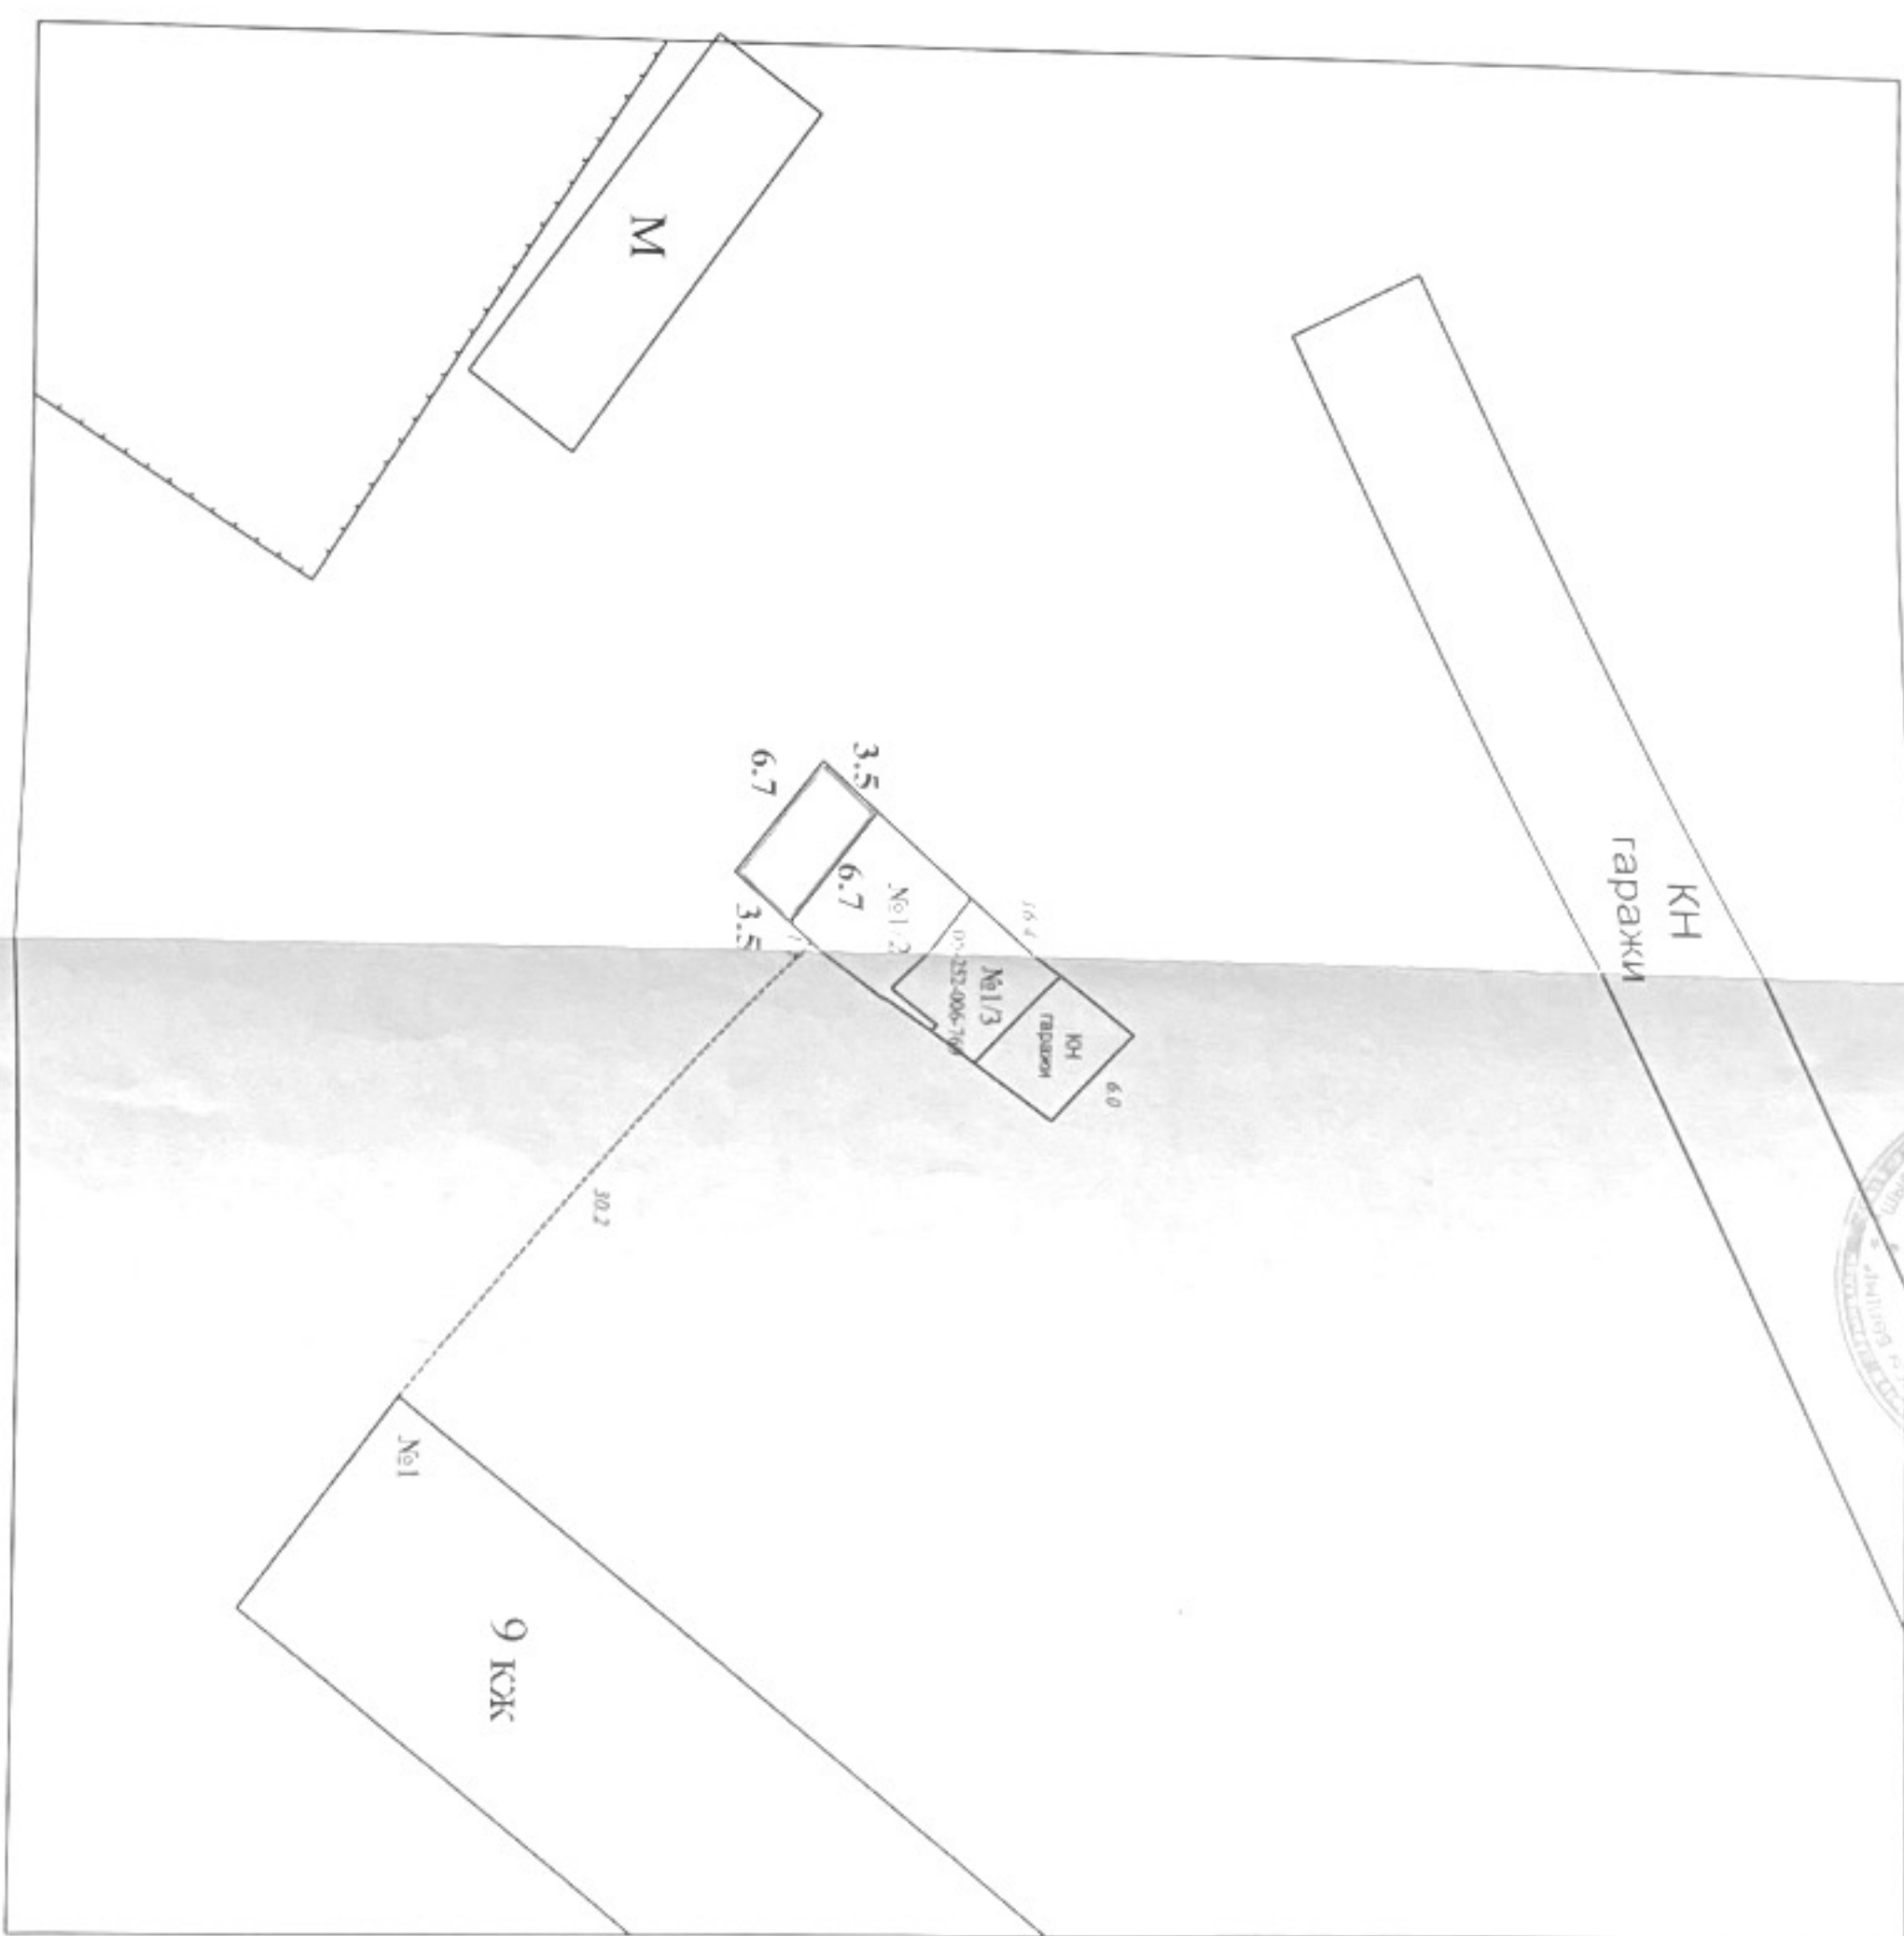

ТОО "СемЗемКонсалтинг" ГСЛ № 02-02124

ЖШС мүдiрi
Директор ТОО
З.К.

Мухамеджанов

Масштаб

1:500

Маман
Специалист

Дьяков Р.З.

Заказчик:

Муниципалитет

ГУ "Отдел земельных

ресурсов г. Семей"

Местоположение участка:

Участок расположен в г. Семей

ВКО, г. Семей, мкр-н Энергетиков, г-ж

июль 2020 г.

