

Утверждено приказом:

Руководитель ГУ «Отдел земельных отношений
города Аксу»



2021 год № 448

«Азаматтарға арналған үкімет» мемлекеттік корпорациясы» коммерциялық емес акционерлік
қоғамының Павлодар облысы бойынша тіркеу және жер кадастры
Ақсу қаласының бөлімі

Отдел города Аксу
по регистрации и земельному кадастру - филиала некоммерческого акционерного общества "
Государственная корпорация " Правительство
для граждан" по Павлодарской области

ЖЕРГЕ ОРНАЛАСТЫРУ ЖОБАСЫ ЗЕМЛЕУСТРОИТЕЛЬНЫЙ ПРОЕКТ

по образованию земельного участка,
предназначенного для реализации на аукционе,
на праве временного возмездного краткосрочного землепользования,
сроком на 3 (три) года
для строительства пятиэтажного жилого дома,
расположенного по адресу:
город Аксу, улица Донентаева

Руководитель

Главный специалист

Исполнитель



А.Т. Купеев

М.И. Гагулина

Е.К. Слямханов

Дата выдачи " 17 " 05 2021 года

Ақсу қ., 2021 жыл

Схема (план)

УТВЕРЖДЕНО:

СХЕМА СОГЛАСОВАНА:

Руководитель
ГУ "Отдел архитектуры
и градостроительства города Аксу"

Приказ № 418 от 08.06.2021 г.
Руководитель ГУ «Отдел
земельных отношений г.Аксу»

по образованию земельного участка, предназначенного для реализации на аукционе, на праве временного возмездного краткосрочного землепользования, сроком на 3 (три) года, площадью 0,2205 га, расположенного по адресу: город Аксу, улица Донентаева, для строительства пятиэтажного жилого дома.

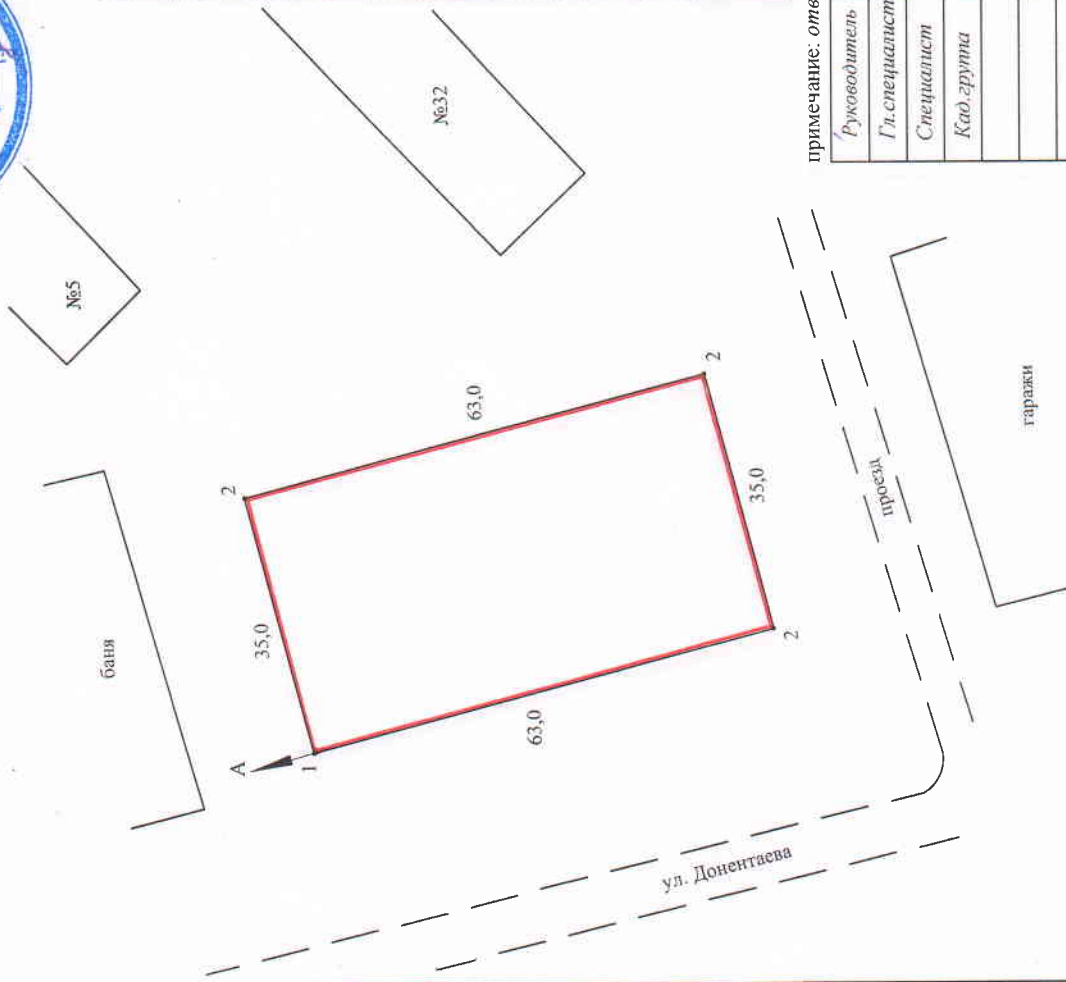


схема размещения земельного участка



примечание: ответственность за достоверность подписей смежных землепользователей несет заказчик.

Руководитель	А. Кутеев	Межхозяйственное землеустройство
Гл. специалист	М. Гагулина	
Специалист	Е. Слямханов	
Кад. группа	Е. Слямханов	
Чертеж проекта		листов 1 / 1
		лист 1
		масштаб 1:1000
ГУ "Отдел земельных отношений города Аксу"		
БИН 050140006982		
Отдел города Аксу по регистрации и земельному кадастру - филиал НАО "Государственная корпорация "Правительство для граждан" по Пензенской области		

Описание смежеств:
от А до А - земли города

План земельного участка соответствует графическим данным
 Автоматизированной информационной системы государственного земельного
 кадастра отдела города Аксу по регистрации и земельному кадастру - филиала
 некоммерческого акционерного общества "Государственная корпорация"
 Правительство для граждан" по Павлодарской области


« 18 » 05 2021 года

А.Т. Купеев

Подпись должностного лица, печать

ПЛАН ЗЕМЕЛЬНОГО УЧАСТКА

Кадастровый номер земельного участка	14-215-004-	Площадь, га	0,2205
Местоположение земельного участка	г. Аксу, ул. Донентаева	Категория земель	земли населенного пункта
Целевое назначение	для строительства пятиэтажного жилого дома		

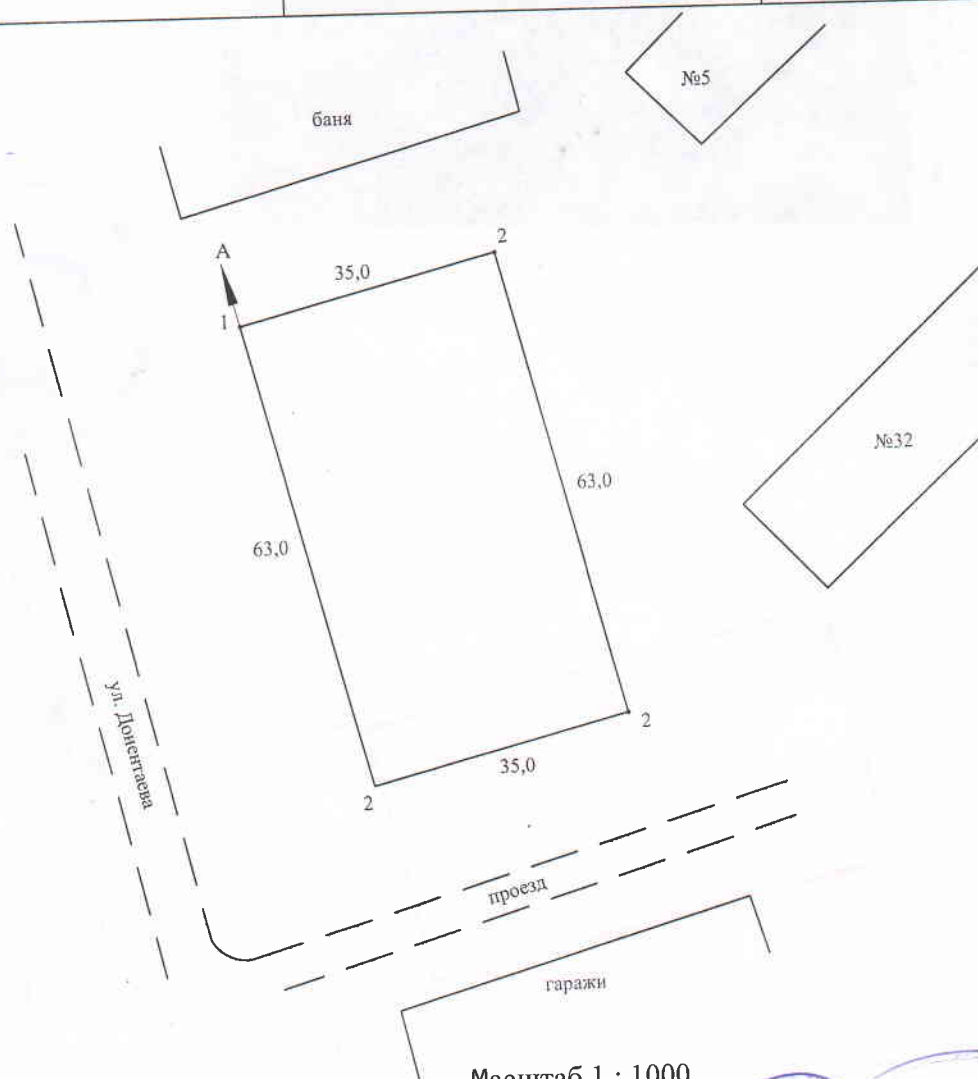

Масштаб 1 : 1000

План составил(а)

Слямханов Е.К.