«Азаматтарға арналған үкімет» мемлекеттік корпорациясы» коммерциялық емес акционерлік қоғамының Павлодар облысы бойынша филиалының Ақтоғай аудандық тіркеу және жер кадастры бөлімі

Отдел Актогайского района по регистрации и земельному кадастру филиала некоммерческого акционерного общества «Государственная корпорация «Правительство для граждан» по Павлодарской области

Жер учаскесінің жер-кадастрлық жоспары
Земельно-кадастровый план земельного участка
№2025-4216009

Жер учаскесінің кадастрлық нөмірі:
Кадастровый номер земельного участка: **14:204:023:197**

Мекенжайы (мекенжайдың тіркеу коды): **Павлодар обл., Ақтоғай ауд., Жолболды а.о., Жолболды а.**

Адрес (регистрационный код адреса): **обл. Павлодарская, р-н Актогайский, с.о. Жолболдинский, с. Жолболды**

Жер санаты: **Елді мекендердің (қалалардың, кенттер мен ауылдық елді мекендердің) жері**

Категория земель: **Земли населенных пунктов (городов, поселков и сельских населенных пунктов)**

Жер учаскесінің алаңы (гектар): **0.5600**

Площадь земельного участка (гектар): **0.5600**

Нысаналы мақсаты: **мал шаруашылық базасы құрылысы мақсаттары үшін**

Целевое назначение: **для строительства животноводческой базы**

Құқық түрі: **уақытша өтеулі қысқа мерзімді жер пайдалану**

Вид права: **временное возмездное краткосрочное землепользование**

Жер учаскесін пайдаланудағы шектеулер мен ауыртпалықтар: **коммуникацияны салу және пайдалану негізінде кедергісіз мүмкіндігі болу үшін сервитут орнатылды**

Ограничения в использовании и обременения земельного участка: **установлен сервитут для беспрепятственного доступа при строительстве и эксплуатации коммуникаций**

Жер учаскесінің бөлінуі: **Бөлінетін**
(бөлінеді, бөлінбейді)

Делимость земельного участка: **Делимый**
(делимый, неделимый)

Жер учаскесінің кадастрлық (бағалау) құны немесе жер пайдалану құқығының құны (заңнамада көзделген жағдайларда, қажет болғанда):
Кадастровая (оценочная) стоимость земельного участка или стоимость права землепользования (при необходимости в случаях, предусмотренных законодательством): **924 000 тг**

Осы құжат «Электрондық құжат және электрондық цифрлық қолтаңба туралы» 2003 жылғы 7 қаңтардағы N 370-II ҚРЗ 1 бабына сәйкес қағаз жеткізгіштегі құжатпен бірдей.
Данный документ согласно пункту 1 статьи 370-II ЗРК от 7 января 2003 года «Об электронном документе и электронной цифровой подписи» равнозначен документу на бумажном носителе.

*штрих-код ЖМБМК АЖ-дан алынған және қызмет берушінің электрондық-цифрлық қолтаңбасымен қол қойылған деректерді қамтиды: «Азаматтарға арналған үкімет» мемлекеттік корпорациясы» коммерциялық емес акционерлік қоғамының Павлодар облысы бойынша филиалының Ақтоғай аудандық тіркеу және жер кадастры бөлімі
*штрих-код содержит данные, полученные из ИС ЕГКН и подписанные электронно-цифровой подписью услугодателя: Отдел Актогайского района по регистрации и земельному кадастру филиала некоммерческого акционерного общества «Государственная корпорация «Правительство для граждан» по Павлодарской области

Жоспар шекарасындағы жат жер учаскелері
Посторонние земельные участки в границах плана


Жоспардағы № / № на плане	Жоспар шекарасындағы жат жер учаскелерінің кадастрлық нөмірлері / Кадастровые номера посторонних земельных участков в границах плана	Алаңы (гектар) Площадь (гектар)
---	---	---

Ескертпе:
Жер-кадастрлық жоспар жергілікті атқарушы органның жер учаскесіне құқық беру туралы қаулысының ажырамас бөлігі болып табылады.
Шектесулерді сипаттау осы жоспарды дайындаған сәтте жарамды.
Примечания:
Земельно-кадастровый план является неотъемлемой частью постановления местного исполнительного органа о предоставлении права на земельный участок.
Описание смежеств действительно на момент изготовления настоящего плана.

Осы құжат «Электрондық құжат және электрондық цифрлық қолтаңба туралы» 2003 жылғы 7 қаңтардағы N 370-II ҚРЗ 1 бабына сәйкес қағаз жеткізгіштегі құжатпен бірдей.
Данный документ согласно пункту 1 статьи 370-II ЗРК от 7 января 2003 года «Об электронном документе и электронной цифровой подписи» равнозначен документу на бумажном носителе.

*штрих-код ЖМБМК АЖ-дан алынған және қызмет берушінің электрондық-цифрлық қолтаңбасымен қол қойылған деректерді қамтиды: «Азаматтарға арналған үкімет» мемлекеттік корпорациясы» коммерциялық емес акционерлік қоғамының Павлодар облысы бойынша филиалының Ақтоғай аудандық тіркеу және жер кадастры бөлімі
*штрих-код содержит данные, полученные из ИС ЕГКН и подписанные электронно-цифровой подписью услугодателя: Отдел Актогайского района по регистрации и земельному кадастру филиала некоммерческого акционерного общества «Государственная корпорация «Правительство для граждан» по Павлодарской области

Жер учаскесінің жоспары
План земельного участка

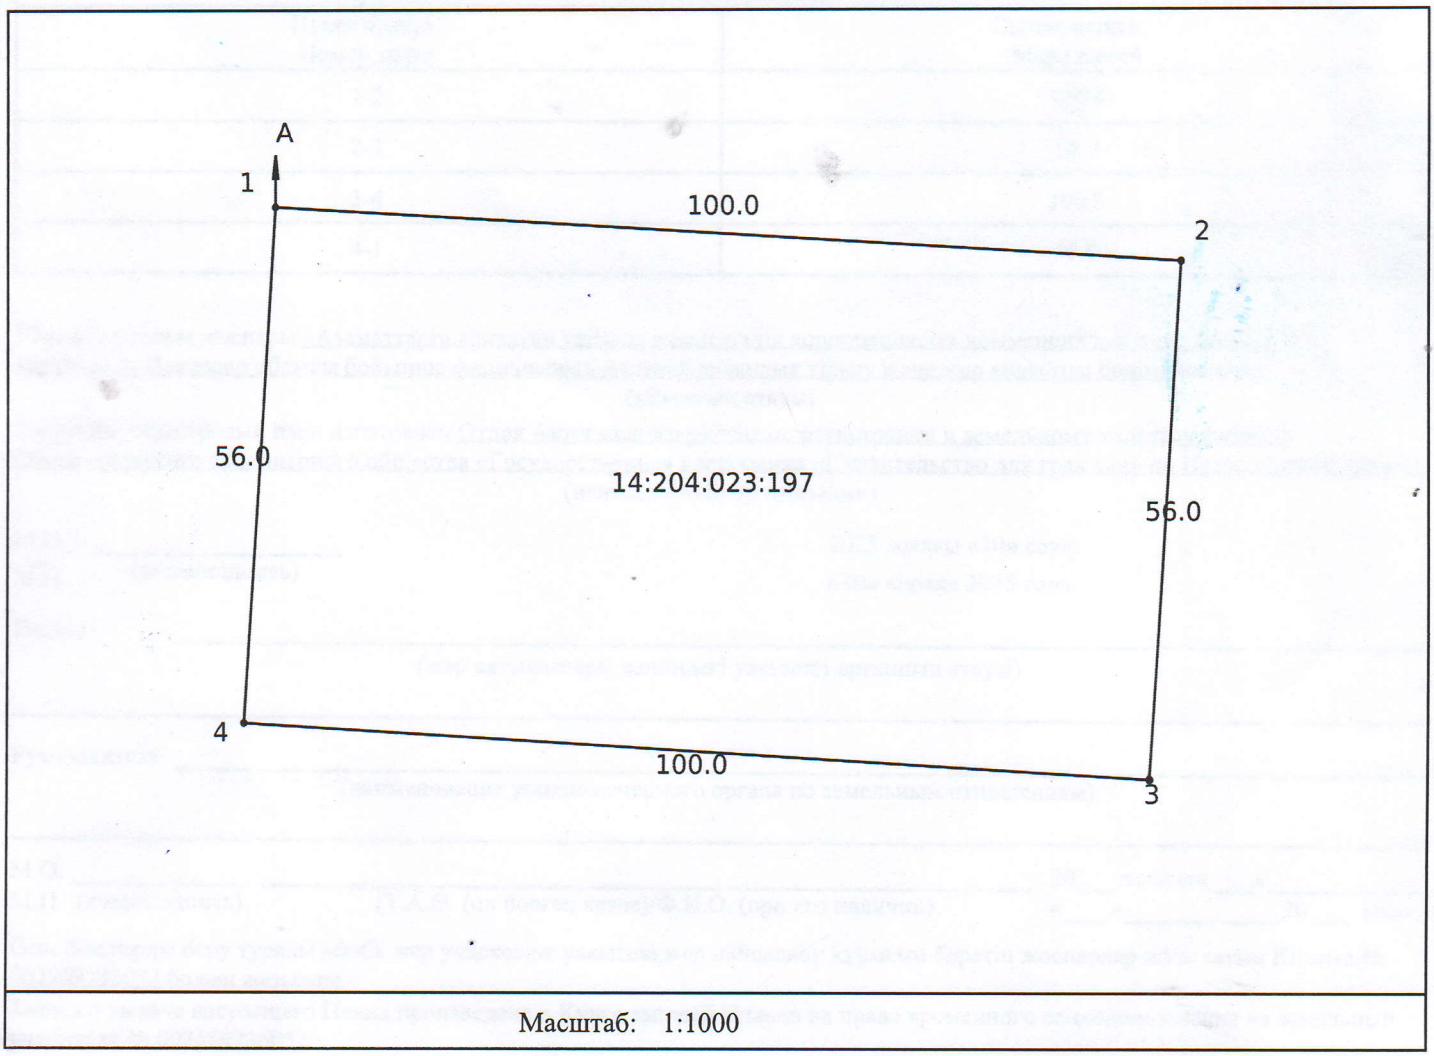

Масштаб: 1:1000

Шектес учаскелердің сипаттамасы (кадастрлық нөмірлері):
А-дан А-ға дейін: Земли с. Жолболды

Описание смежных участков (кадастровые номера):
От А до А: Земли с. Жолболды

Сызық өлшемінің ауысуы / Выноска мер линий	
Нүкте нөмірі / Номер точек	Сызық өлшемі / Мера линий
1-2	100.0
2-3	56.0
3-4	100.0
4-1	56.0

Жер-кадастрлық жоспары «Азаматтарға арналған үкімет» мемлекеттік корпорациясы» коммерциялық емес акционерлік қоғамының Павлодар облысы бойынша филиалының Ақтоғай аудандық тіркеу және жер кадастры бөлімі жасалды
(ұйымның атауы)

Земельно–кадастровый план изготовлен Отдел Актогайского района по регистрации и земельному кадастру филиала некоммерческого акционерного общества «Государственная корпорация «Правительство для граждан» по Павлодарской области
(наименование организации)

М.О. _____ 2025 жылғы «10» сәуір
М.П. (қолы/подпись) «10» апреля 2025 года

Басшы _____
(жер қатынастары жөніндегі уәкілетті органның атауы)

Руководитель _____
(наименование уполномоченного органа по земельным отношениям)

М.О. _____ _____ 20___ жылғы «___» _____
М.П. (қолы/подпись) (Т.А.Ә. (ол болған кезде)/Ф.И.О. (при его наличии) «___» _____ 20___ года

Осы Жоспарды беру туралы жазба жер учаскесіне уақытша жер пайдалану құқығын беретін жоспарлар жазылатын Кітапта № 002269736052 болып жазылды.
Запись о выдаче настоящего Плана произведена в Книге записей Планов на право временного землепользования на земельный участок за № 002269736052.

Шектесулерді сипаттау жөніндегі ақпарат жер учасксінің жоспарын дайындаған сәтте күшінде.
Описание смежеств действительно на момент изготовления плана на земельный участок.

ИИН/БИН
930607351484

Заказчик

АБЫЛШАИКОВ АЙБЕК КАНАГАТОВИЧ, действующий по доверенности от ГУ "Отдел земельных отношений Актогайского района" КАЗАХСТАН, ПАВЛОДАРСКАЯ, АКТОГАЙСКИЙ РАЙОН,
(полное наименование, адрес, данные о средствах связи)

Исполнитель

Отдел Актогайского района по регистрации и земельному кадастру филиала некоммерческого акционерного общества «Государственная корпорация «Правительство для граждан» по Павлодарской области
(полное наименование, адрес, данные о средствах связи)

Договор (контракт): _____

Номер документа	Дата составления
2025-4216012	10.04.2025

АКТ ВЫПОЛНЕННЫХ РАБОТ (ОКАЗАННЫХ УСЛУГ)*

Номер по порядку	Наименование работ (услуг) (в разрезе их подвидов в соответствии с технической спецификацией, заданием, графиком выполнения работ (услуг) при их наличии)	Дата выполнения работ (оказания услуг)	Сведения об отчете о научных исследованиях, маркетинговых, консультационных и прочих услугах (дата, номер, количество страниц) (при их наличии)***	Единица измерения	Выполнено работ (оказано услуг)		
					Количество	цена за единицу	стоимость
1	2	3	4	5	6	7	8
1	Изготовление и выдача земельно-кадастрового плана на земельный участок	10.04.2025		услуга	1	36,722.56	36,722.56
				Итого	X	X	36,722.56

Сведения об использовании запасов, полученных от заказчика

_____
наименование, количество, стоимость

Приложение: Перечень документации, в том числе отчет(ы) о маркетинговых, научных исследованиях, консультационных и прочих услугах (обязательны при его (их) наличии) на 0 страниц

Сдал (Исполнитель) Купеев А.Т., Руководитель
(фио, должность)

Принял (заказчик) АБЫЛШАИКОВ АЙБЕК КАНАГАТОВИЧ, действующий по доверенности от ГУ "Отдел земельных отношений Актогайского района"
(фио)

Дата подписания (принятия) работ (услуг)

___.___.20___

*Применяется для приемки-передачи выполненных работ (оказанных услуг), за исключением строительно-монтажных работ.
**Заполняется в случае, если даты выполненных работ (оказанных услуг) приходятся на различные периоды, а также в случае, если даты выполнения работ (оказания услуг) и даты подписания (принятия) работ (услуг) различны.
***Заполняется в случае наличия отчета о научных исследованиях, маркетинговых, консультационных и прочих услугах.

Осы құжат «Электрондық құжат және электрондық цифрлық қолтаңба туралы» 2003 жылғы 7 қаңтардағы N 370-II ҚРЗ 1 бабына сәйкес қағаз жеткізгіштегі құжатпен бірдей.
Данный документ согласно пункту 1 статьи 370-II ЗРК от 7 января 2003 года «Об электронном документе и электронной цифровой подписи» равнозначен документу на бумажном носителе.

*штрих-код ЖМБМК АЖ-дан алынған және қызмет берушінің электрондық-цифрлық қолтаңбасымен қол қойылған деректерді қамтиды: «Азаматтарға арналған үкімет» мемлекеттік корпорациясы» коммерциялық емес акционерлік қоғамының Павлодар облысы бойынша филиалының Ақтоғай аудандық тіркеу және жер кадастры бөлімі
*штрих-код содержит данные, полученные из ИС ЕГКН и подписанные электронно-цифровой подписью услугодателя: Отдел Актогайского района по регистрации и земельному кадастру филиала некоммерческого акционерного общества «Государственная корпорация «Правительство для граждан» по Павлодарской области