


Жер телімінің жоспары План земельного участка

1	Өтініш білдірушінің аты- жөні /атауы/ Заказчик	КГУ "Отдел земельных отношений Сандыктауского района"
2	Жер телімінің орналасқан орны Местоположение земельного участка	Ақмола облысы, Сандықтау ауданы, Петровка селосы. Ақмолинская область, Сандыктауский район, село Петровка.
3	Мақсатты тағайындау Целевое назначение	Агроөнеркәсіптік кешен құрылысына. Для строительства агропромышленного комплекса.

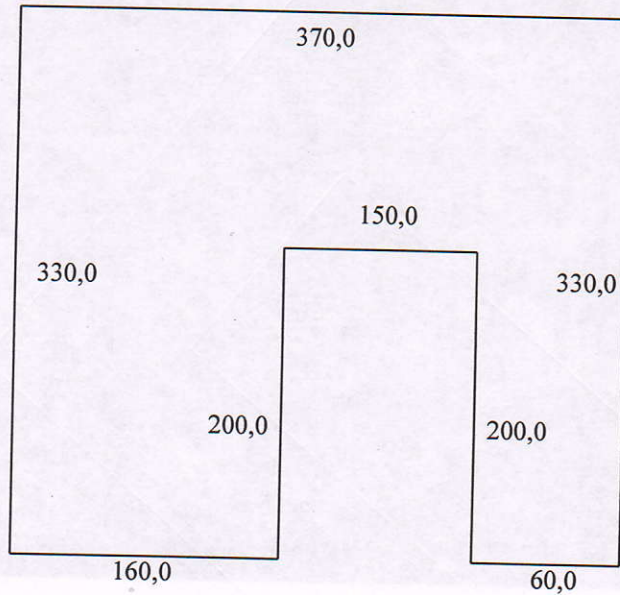

Масштаб 1: 250
Шектисусипаты/ описание смежеств

А дан А дейін 01-004-037 от А до А 01-004-037
келісілді:

Согласовано:

1.

Келісілетін жактың атауы/ наименование согласующего лица/

2.

Беліміне бастағы Руководитель отд.	Егоров А.В.		Жер телімінің алаңы / Площадь земельного участка	Күні/ Дата		
Исполнитель	Клятский В.В.			Лист	Листов	Масштаб
			9,2100 га			1:250