

Нұр-Сұлтан қаласында сұратылған жер учаскесін орналастырудың жағдайлық сызбасы

Ситуационная схема размещения испрашиваемого земельного участка в г.Нур-Султан

004943

Объектінің атауы:

Наименование объекта:

Участкенің мекен-жайы:

Адрес участка:

Құрылыс салушы:

Нұр-Сұлтан қаласы әкімдігінің 2021 жылғы " " №

қаулысы. 2021 жылғы " " №

комиссиямен бекітілді.

Стелла (аккапарттық тақтайша)


Стелла (информационное табло)

"Байқоңыр" ауданы, Алаш тас жолы

Район "Байқоңыр", шоссе Алаш

Аукционнан сату үшін

Постановление акимата г.Нур-Султан. Утвержден комиссией.

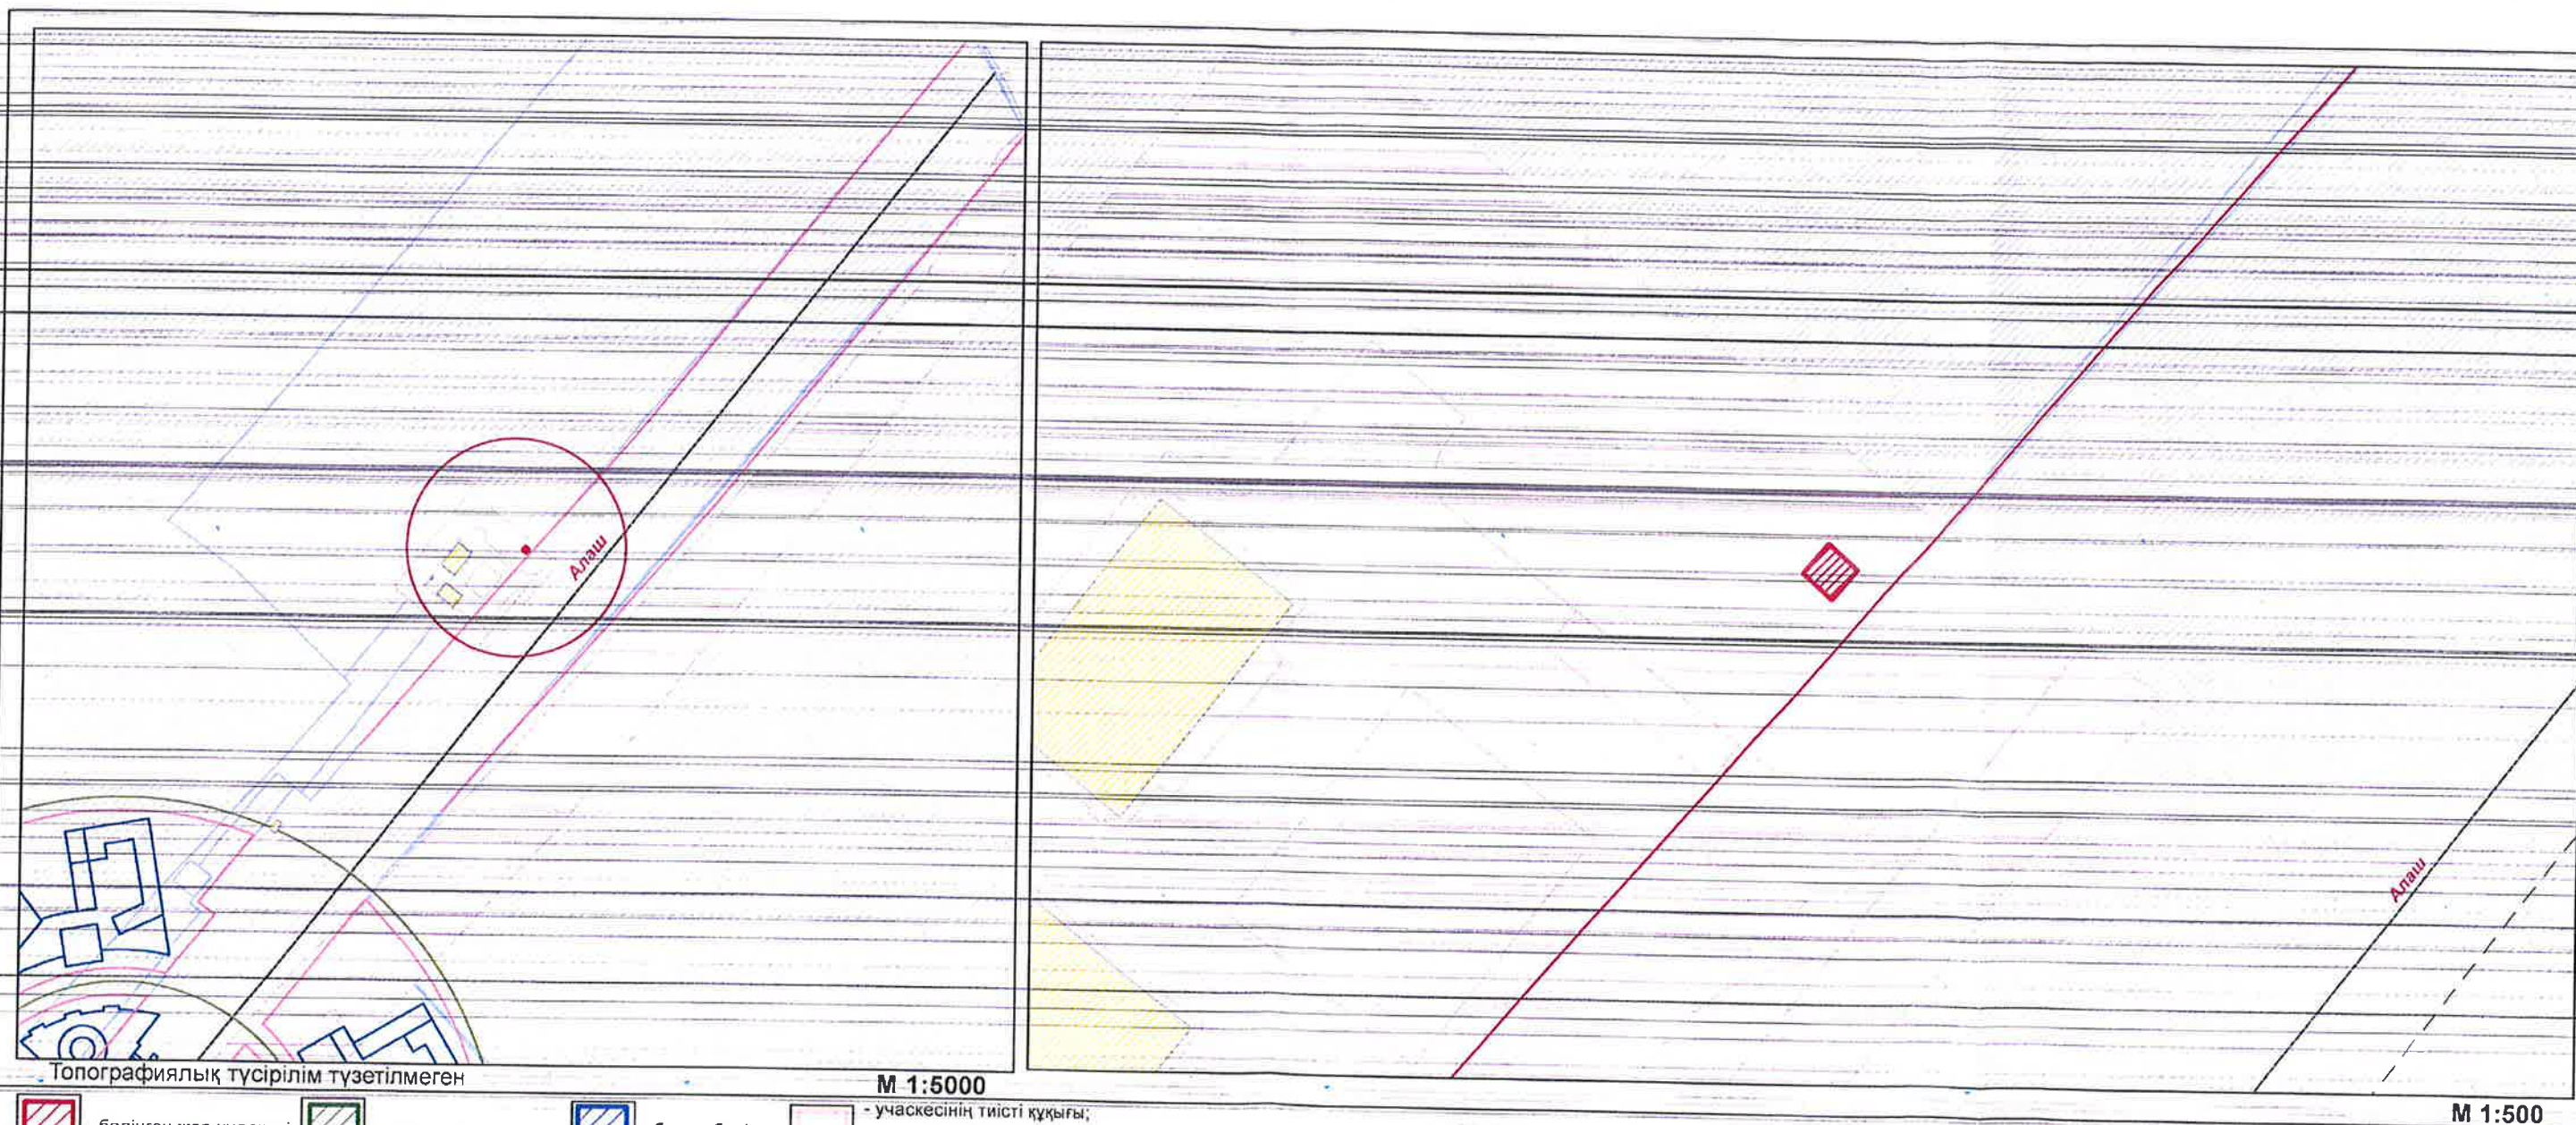

М 1:500

- бөлінген жер учаскесі
 - аббатандыру аумағы
 - бұрын бөлінген жер учаскесі
 - учаскесінің тиісті құқығы; тұрақты жер пайдалану; жеке меншік; уақытша пайдалану;


Құрылыс салушы

"Нұр-Сұлтан қаласының Сәулет, қала құрылысы және жер қатынастары басқармасы" ММ басшы орынбасары

Н.Серикбаев

"Нұр-Сұлтан қаласының Сәулет, қала құрылысы және жер қатынастары басқармасы" ММ "Байқоңыр" ауданы бойынша қалалық жоспарлау бөлімінің басшысы

А. Жадаев

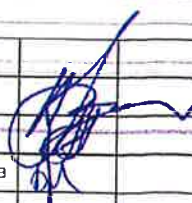Директордың орынбасары	А. Сағнаев		S уч. = 8,9 м2	Функционалдық аймақ
Бөлім бастығы	Д. Алтаев		827800	P2
Сектор меңгерушісі	К.Балмағанбетов			
Орындаған	Н.Ахметов	25.11.21	Нұр-Сұлтан қаласында сұратылған жер учаскесін орналастырудың жағдайлық сызбасы	"Астанагенплан" ҒЗЖИ ЖШС