

24.02.2026 ж.

Аукционға ұсыну үшін қала құрылыстық қорытынды

Тапсырыс беруші: «Шымкент қаласының жер қатынастары» мемлекеттік мекемесі

Мекен жайы: Шымкент қаласы, Нұрсәт тұрғын үй алабы, №119 (4-қабат)

Нысанның атауы: Мектеп құрылысы үшін

Нысанның

орналасқан жері: Шымкент қ., Абай ауданы, 189 орам, н/с

Жер телімінің ауданы: S=0,1893 га.

Жер асты жүйелері: М 1:500 топотүсірілімде анықталады.

Қызыл сызық: Енбейді.

Тапсырыс берушімен

ұсынылған мәліметтер: Жерге орналастыру жобасы (бастапқы жер учаскесін беру)

ҚОРЫТЫНДЫ

Қазақстан Республикасы Үкіметінің 2023 жылғы 17 қазандағы №916 қаулысымен бекітілген Бас жоспары бойынша, жобадағы білім беру мекемелерінің аумағында орналасқан.

КЕЛІСІЛДІ

Шымкент қаласының сәулет және
қала құрылысы басқарма басшысы м.у.а.

Д.Мұқанов



Шымкент қаласының
жер қатынастары басқарма
басшысының орынбасары

Б.Омарханов

УВи К

Б.Сманов

«Су ресурстары және маркетинг» ЖШС А.Болатбеков

«Оңтүстік жарық Транзит» ЖШС С.Тургумбаев

«QazaqGaz Aймақ» АҚ ШӨФ Н.А.Садиев

«Қуат жылу орталығы-3» МКК Е.Битемиров

«Қазақтелеком» АҚ ШФ А.А.Инаятулла


11-МЖТТ Ж.Бектұрсын

ВолсПроекСтрой А. Байтленов

«Шымкенттранстелеком АҚ филиалы» М.Жусупов

Орын: М.Калдигузова

Құрылыс жоспарланған жер учаскесінің ситуациялық схемасы
М 1:5 000

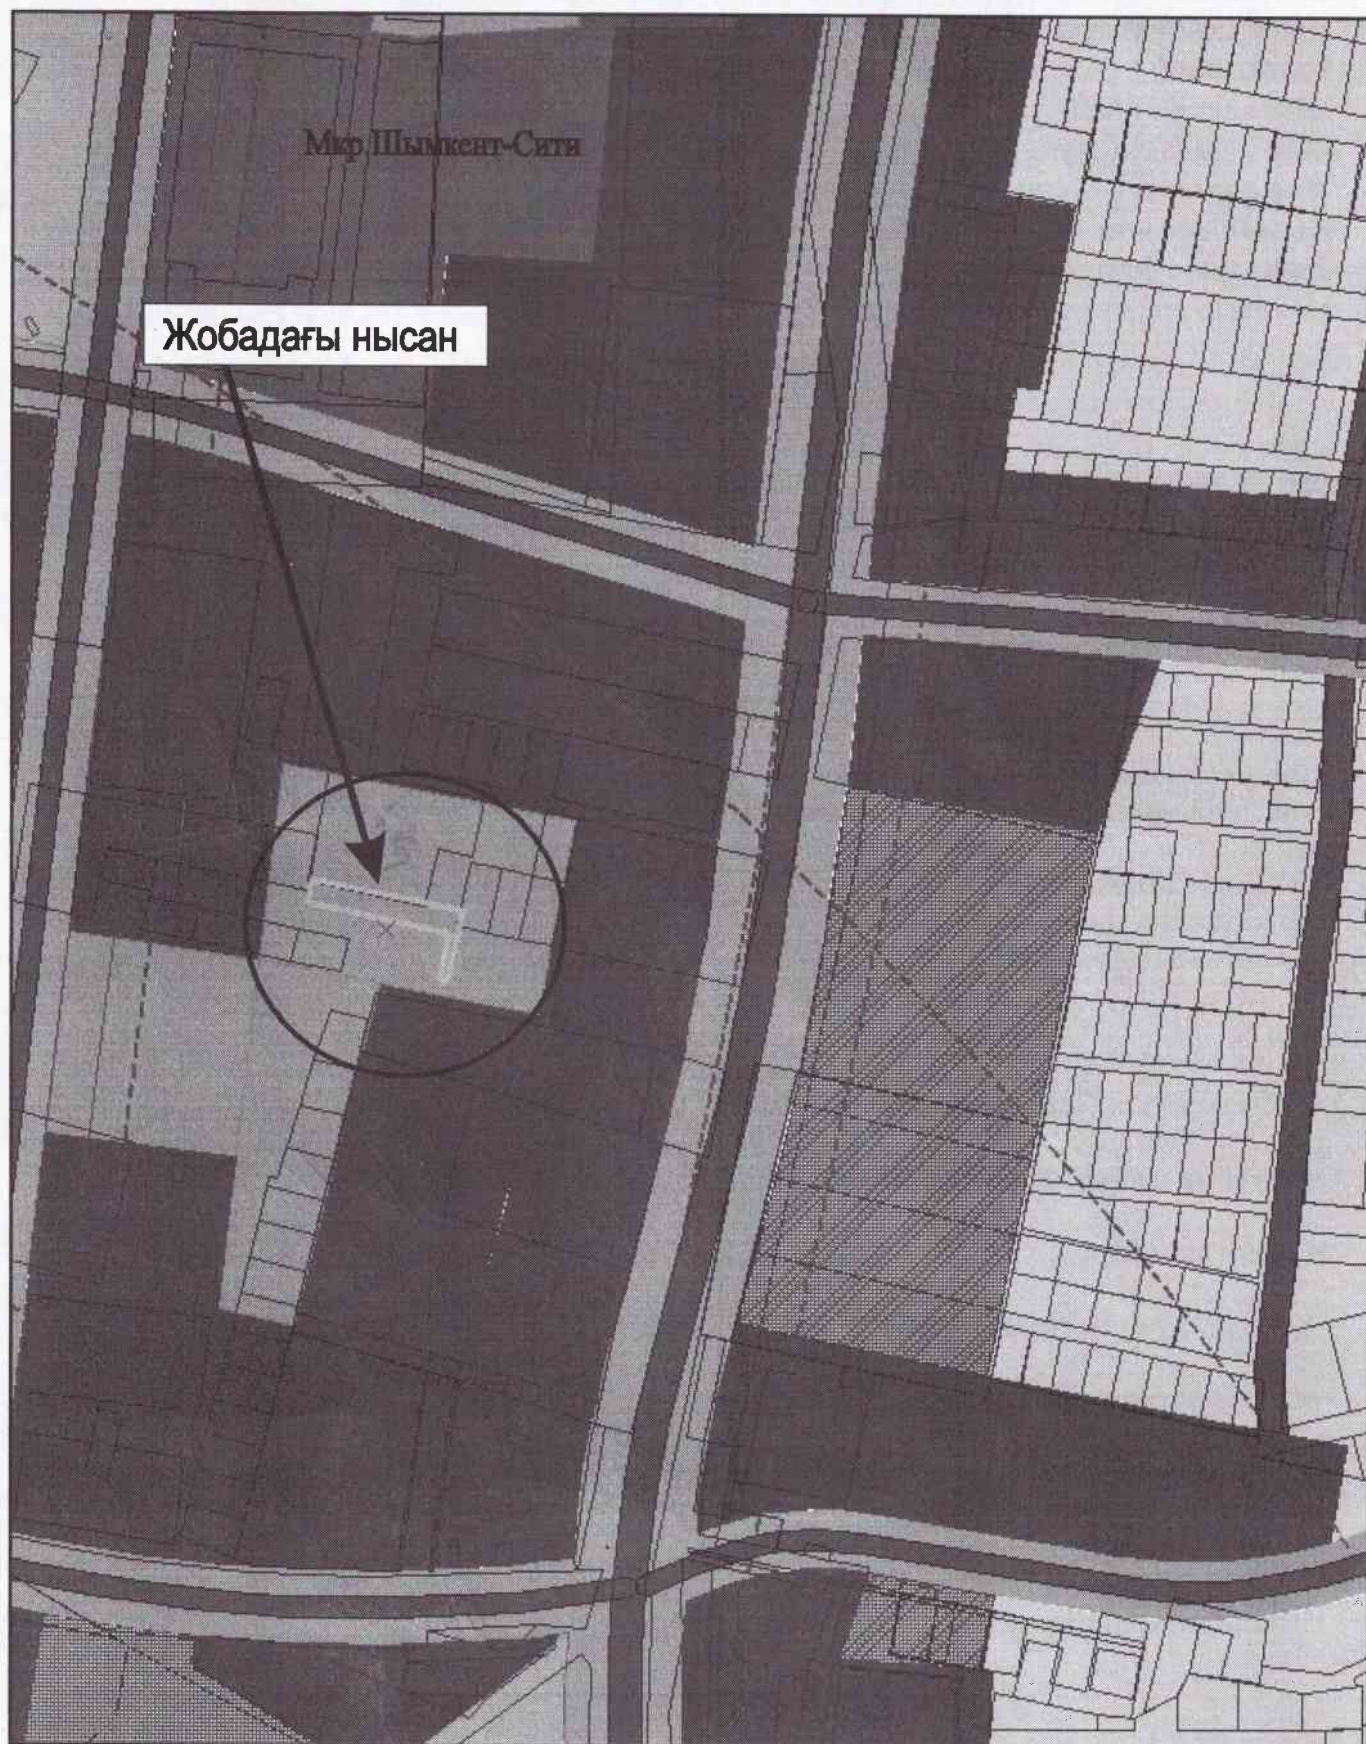

Жер учаскелерін қалыптастыру жөнінде
жерге орналастыру жобасын жасау
қағидаларына
2-қосымша

Келісілді, тапсырыс беруші:

"Шымкент қаласының жер қатынастары"
мемлекеттік мекемесі

(жеке тұлғаның аты, әкесінің аты (бар болса), тегі немесе заңды
тұлғаның толық атауы)

20 ____ жылғы ____

Бұйрықпен бекітілді:

Шымкент қаласы жер қатынастары
басқармасы ММ

(жер қатынастары жөніндегі уәкілетті органның атауы)

20 ____ жылғы ____ № ____

**«Азаматтарға арналған үкімет» мемлекеттік корпорациясы» коммерциялық емес
акционерлік қоғамының Шымкент қаласы бойынша филиалы жерге орналастыру
геодезиялық жұмыстар және жылжымайтын мүлікті техникалық тексеру
басқармасы ЖСН/БСН 180941014697**

(жерге орналастыру жобасын әзірлеуді жүзеге асыратын жеке тұлғаның аты, әкесінің аты (бар болса), тегі немесе заңды тұлғаның толық
атауы, жеке тұлғаның жеке сәйкестендіру нөмірі немесе заңды тұлғаның бизнес-сәйкестендіру нөмірі)

Жерге орналастыру жобасының титул парағы

Бастапқы жер учаскесін беру

(жерге орналастыру жобасының атауы)

Жер учаскесінің алаңы **0.1983 га**

Жер учаскесінің орналасқан жері (мекенжайы): **Шымкент қаласы, Абай ауданы, 189
орам,н/с**

Жобаны орындаушы **Райымбек Б.**

(аты, әкесінің аты (бар болса), тегі)

Әзірлеуші **жерге орналастыру, геодезиялық жұмыстар және жылжымайтын
мүлікті техникалық тексеру басқармасы**

(жеке тұлғаның аты, әкесінің аты (бар болса), тегі немесе заңды тұлғаның толық атауы)

Мөр қою орны (бар болса)

Күні: 20 ____ жылғы ____






Жобаланатын жер учаскесінің
координаттары ведомосін
салыстырып тексеру актісіне
1-қосымша

Жобаланып отырған жер учаскесінің жоспары

Сызықтар
өлшемі
1:600

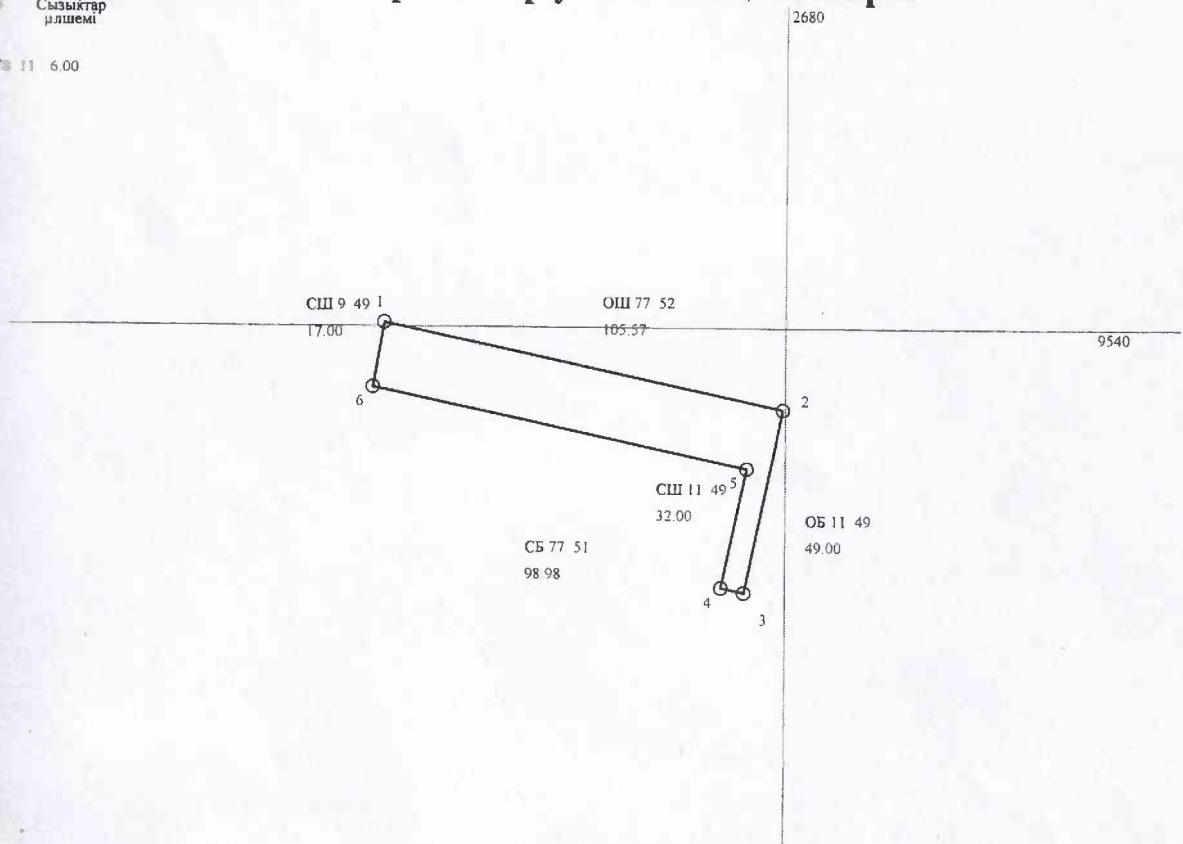

Масштаб 1:2000

Жер учаскесінің алаңы, гектар: 0.1983

Жер учаскесінің нысаналы мақсаты: мектеп құрылысы үшін

Жер учаскесінің орналасқан жері: Абай ауданы , , ,

Жерлердің санаты (бар болса): елді мекен жері

Жоспарды жасаған: Жерге орналастыру, геодезиялық жұмыстар және
жылжымайтын мүлікті техникалық тексеру басқармасы

Мемлекеттік атауы, бизнес-сәйкестендіру нөмірі/жеке тұлғаның аты, әкесінің аты (бар болса), тегі, жеке сәйкестендіру нөмірі)

Мір қою орны* (қолы) (аты, әкесінің аты (бар болса), тегі)

Жоспардың жасалған күні: 20 ЖЫЛҒЫ " "

Басқарманың * мөр мен басшының қолы ("Азаматтарға арналған үкімет" мемлекеттік корпорациясы арқылы жүтінген
Басқарманың электрондық цифрлық қолтаңбасы ("электрондық үкіметтің" веб-порталы арқылы жүтінген кезде)

