

Жер учаскесінің жоспары «Азаматтарға арналған үкімет» мемлекеттік корпорациясы» КЕ АҚ Солтүстік Қазақстан облысы бойынша филиалы графикасына сәйкес

План земельного участка соответствует графическим данным филиала НАО «Государственная корпорация» Правительство для граждан по Северо-Казахстанской области.


2022 ж/г « 08 » 02

Лауазымды тұлғаның қолы, мері
Подпись должностного лица, печать

Жер учаскесінің сызбасы Жоспары План земельного участка

Учаскесінің кадастрлық нөмірі Кадастровый номер участка	15-225- 014-	Көлемі Площадь, га	1,9301
Жер учаскесінің орналасқан жері Местоположение земельного участка	Солтүстік Қазақстан облысы, Мамлют ауданы, Пригород ауылдық округі, Покровка ауылы, Астана көшесі, жер телімі № 70/1 Северо-Казахстанская область, Мамлютский район, Пригородный сельский округ, село Покровка улица Астана, земельный участок, № 70/1		
Жер учаскесін максатты тағайындау Целевое назначение земельного участка	Этникалық ауыл үшін Для этнического аула		

Масштабы
Масштаб 1:2000

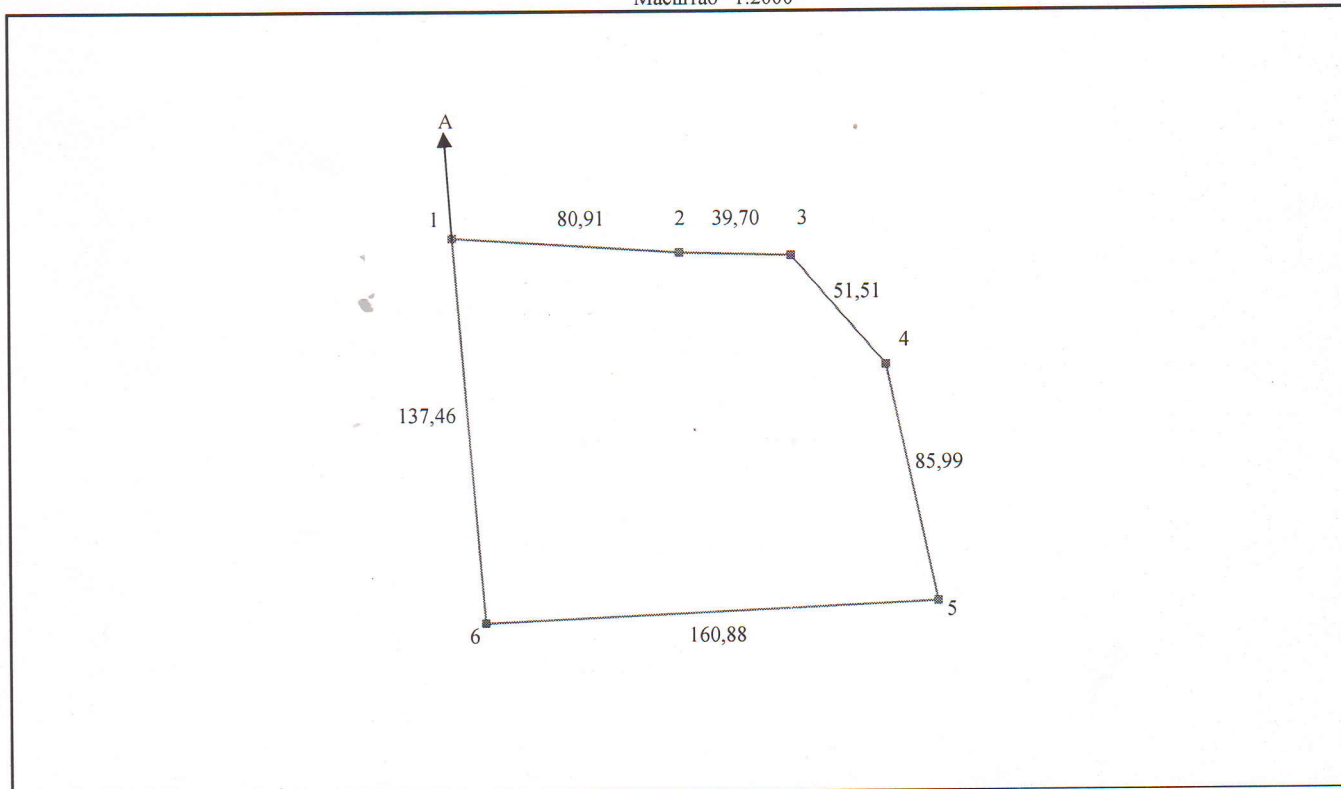

Кадастровые номера (категории земель): смежных участков
от А до А земли населенного пункта (с. Покровка)

Жоспарды құрған:
План составил:

Орындаушы: «KAZGEOPROEKT-2018» ЖШС
Исполнитель: TOO «KAZGEOPROEKT-2018»



К.С. Мағзумов

(қолы, мері, подпись печать)

« 02 » 02 2022 ж/г.
(күні, дата)