

Сводная ведомость координат и длин сторон границ земельного участка

ГУ "Мартукский районный отдел по земельным отношениям"

Мартукский район, село Мартук

(наименование заказчика, местоположение земельного участка)

Номер	Румбы	Линии	X	Y
1			5609881,53	4282149,4
2	ЮЗ:51,29	61,18	5609833,66	4282111,31
3	ЮВ:37,26	56,07	5609799,58	4282155,83
4	ЮЗ:23,3	50,68	5609779,37	4282109,36
5	ЮЗ:8,15	27,75	5609775,39	4282081,9
6	З	22,07	5609775,39	4282059,83
7	СЗ:27,12	52,11	5609799,21	4282013,48
8	СВ:56,19	140,12	5609915,8	4282091,21
	ЮВ:30,29	67,53	5609881,53	4282149,4

Периметр: 599,85 м
Площадь: 1,1 га

Ведомость составил (а): Куанышева Б. " " 2020 г.

Ведомость проверил (а): Бакенов А.Б. " " 2020 г.

Сверка координат и длин сторон границ проектируемого земельного участка произведена с АИСГЗК филиал НАО "Государственная корпорация "Правительство для граждан" по Актыбинской области


Сверку произвел (а): Коган Б.Г. "01" 2020 г.

План земельного участка соответствует графическим данным
Автоматизированной информационной системы государственного земельного кадастра
АИСГЗК филиал НАО "Государственная корпорация "Правительство для граждан" по Актыбинской области

Коган Б.Г.

Отм


(подпись должностного лица, печать)

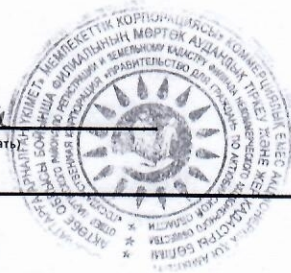

" 12 " 01

2020 г.

Кадастровый номер земельного участка	02-036-	Площадь, га	1,1
Местоположение земельного участка	Мартукский район, село Мартук	Категория земель	земли населенного пункта
Целевое назначение	размещение и обслуживание здание (строение и сооружения)		

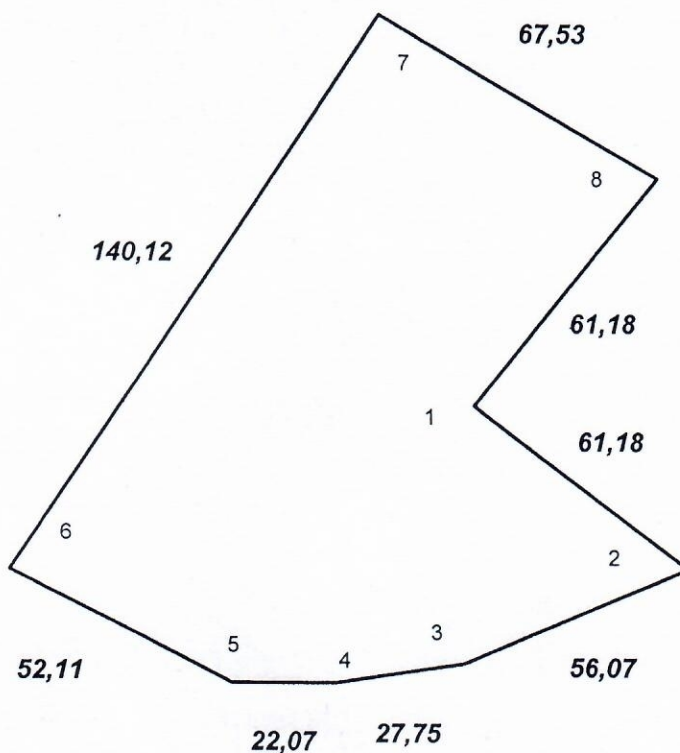

Масштаб 1: 1000

План составил

Куанышева Б.

(подпись)

Куанышева Б.

(фамилия, имя, отчество)

(дата)