


СХЕМА

выбора земельного участка
для размещения и обслуживания
щебеночного завода, на территории с. Кулаколь
общая площадь - 30,8 га

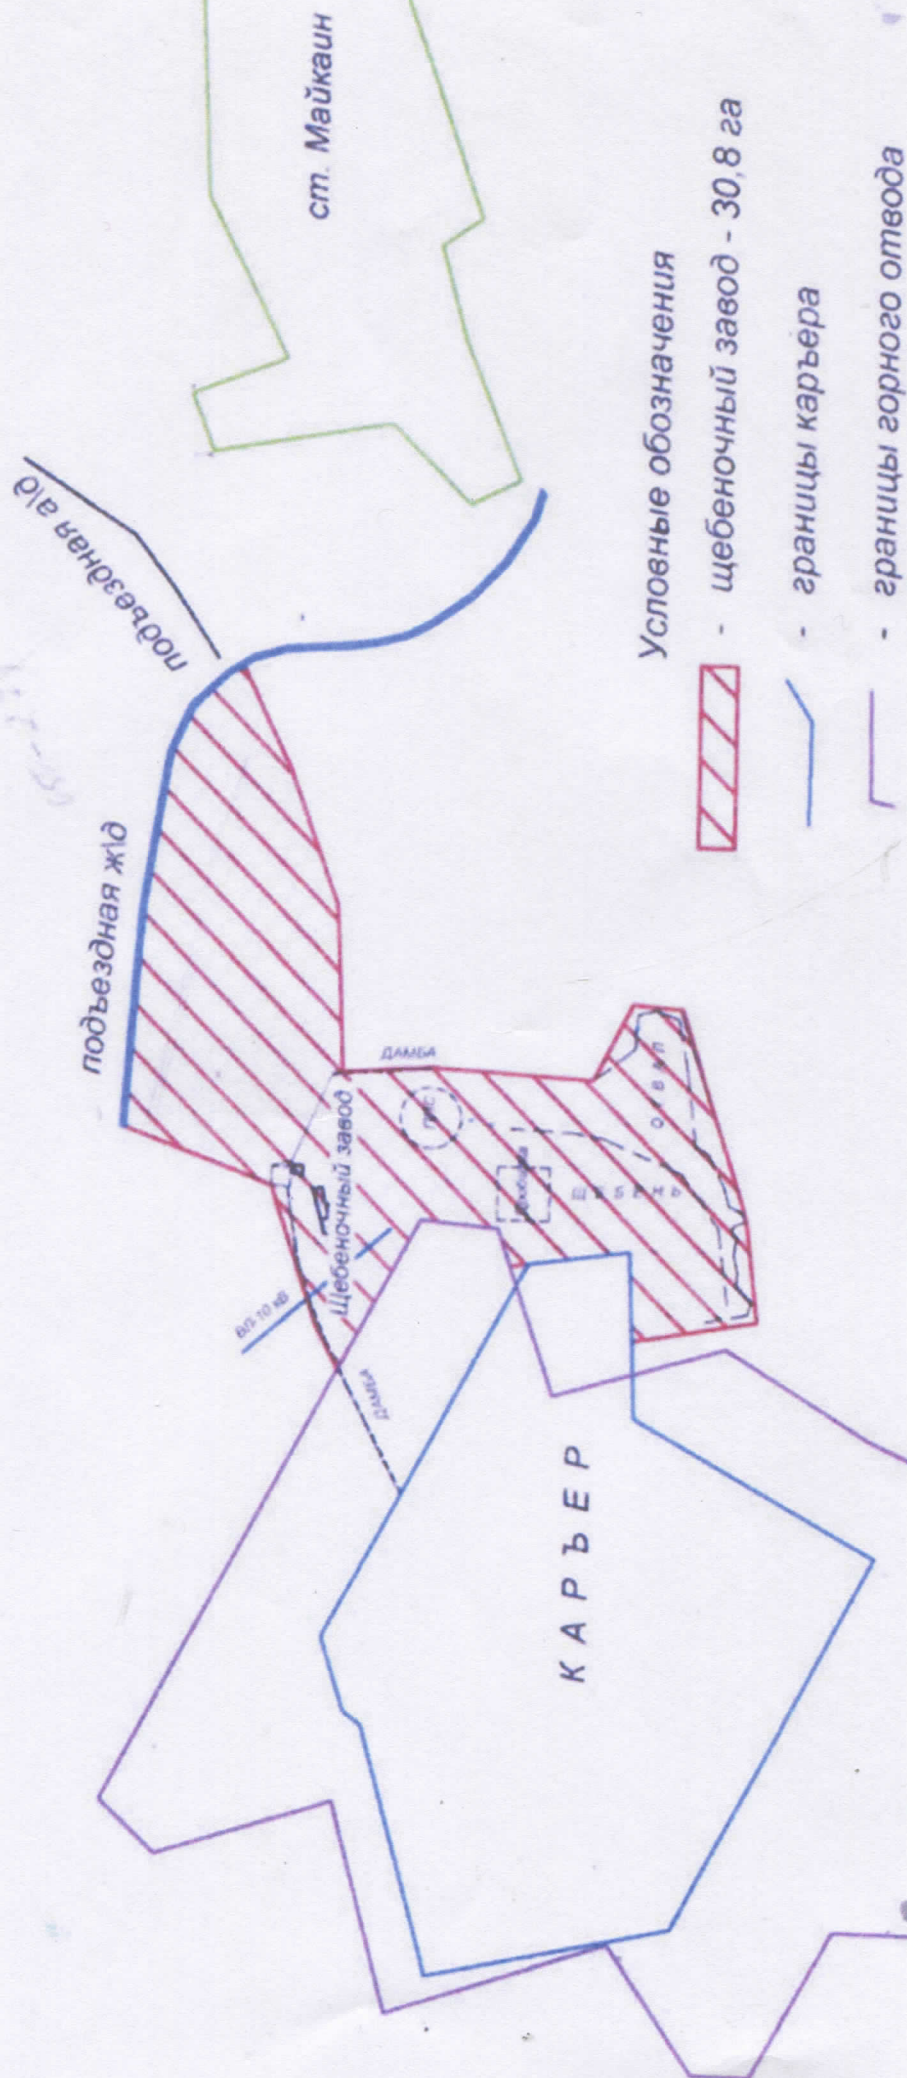

Масштаб 1 : 10000