


Месторасположение земельного участка: Карагандинская область, город Каражал, выезд из города в сторону п.Жайрем

Целевое назначение земельного участка: для строительства ресторана

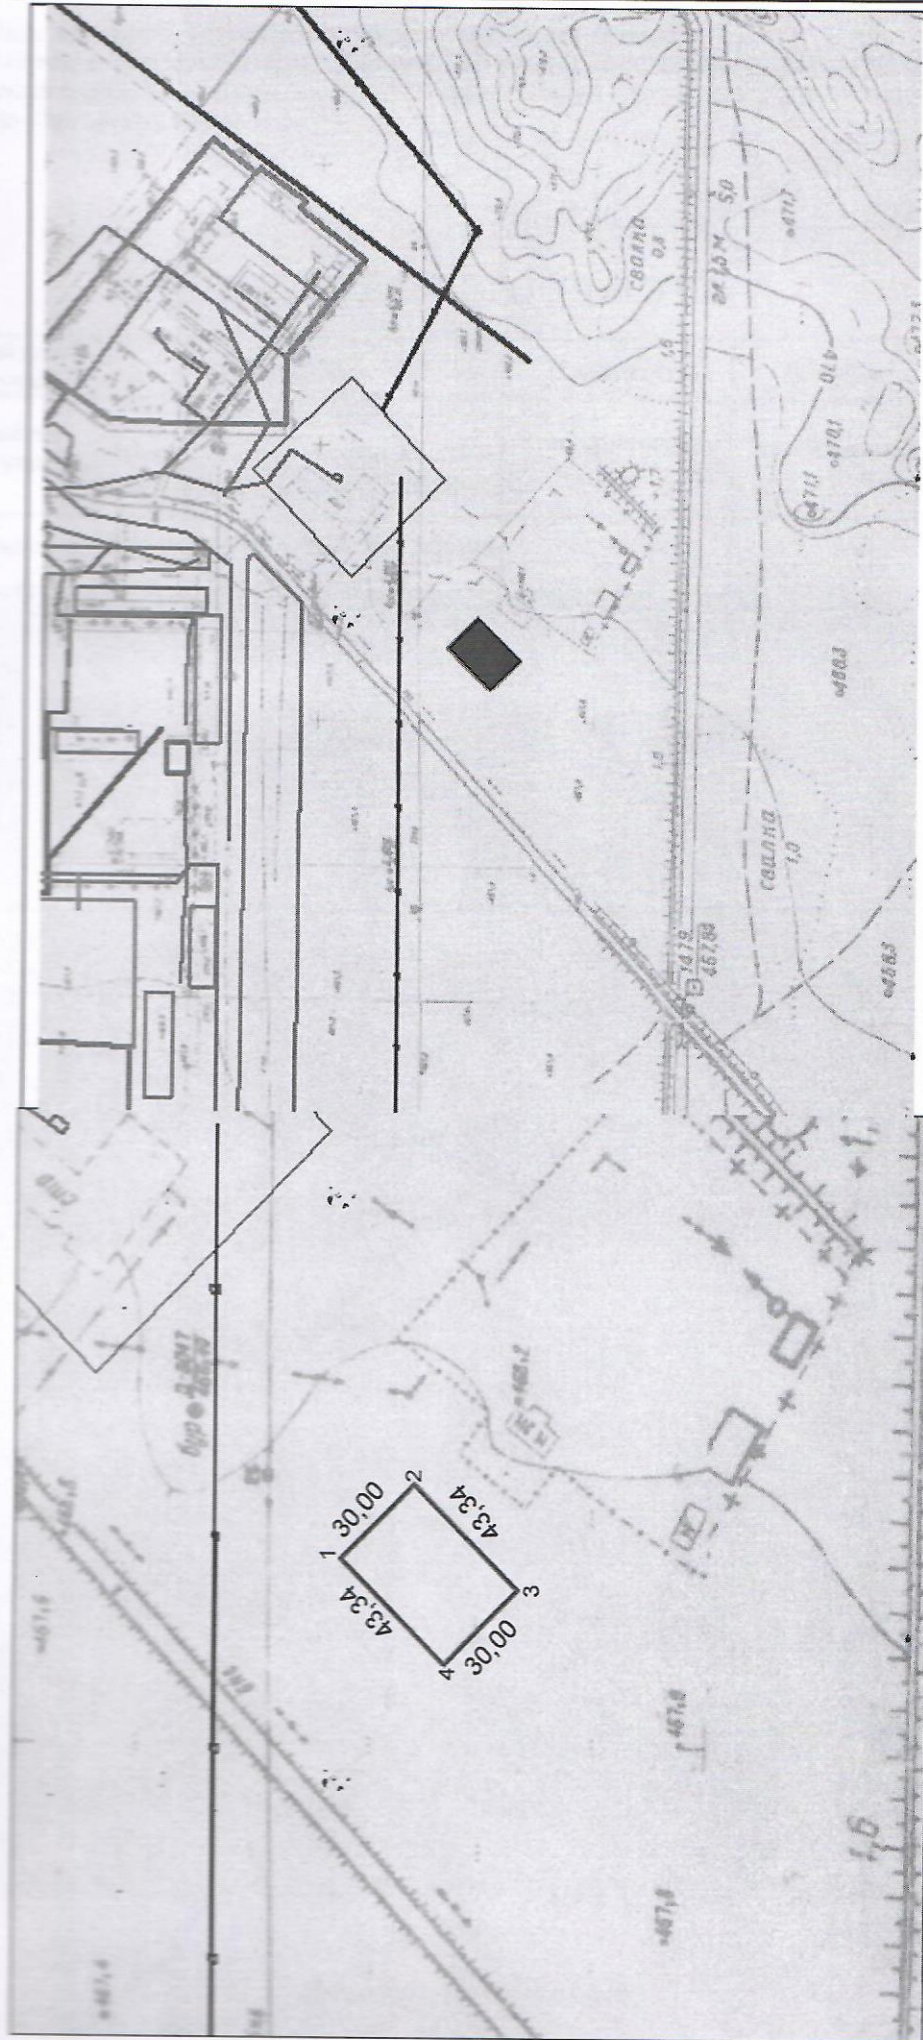

М 1: 2000

М 1: 5000

Руководитель	Абилина Ж.Ж.	Площадь земельного участка - 0,1300 га	Лист	Масштаб
Исполнитель	Исатаев Н.К.		1	1:2000
			1	2020г