


КЕЛІСІЛДІ:
СОГЛАСОВАНО:
ШҚО "Семей қаласының саулет
және қала құрылысы бөлімі" ММ
ГУ "Отдел архитектуры и градостроительства
г.Семей" ВКО

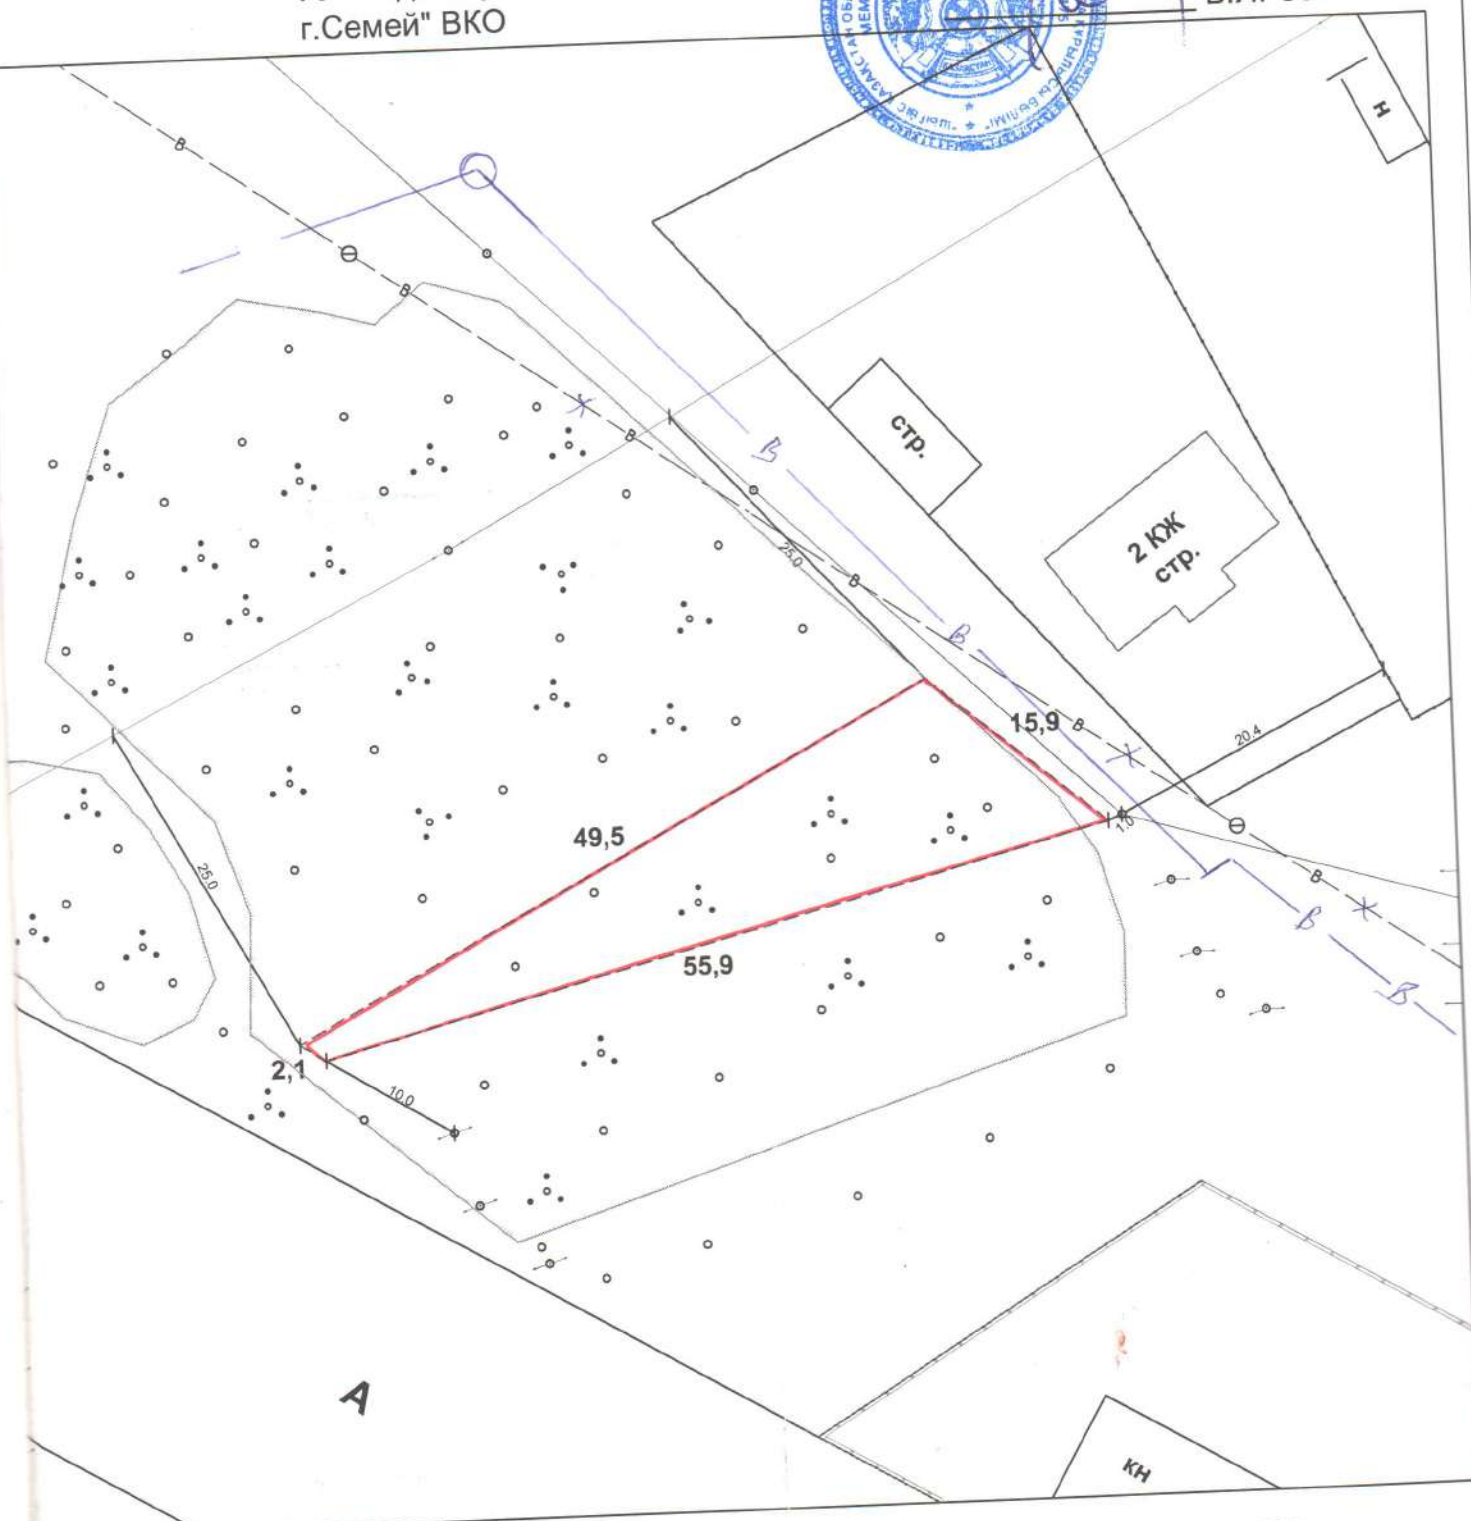

Бөлім басшысы
Б.Я. Салимов



здания, которые

ТОО "СемЗемКонсалтинг" ГСЛ № 02-02124

ЖШС мүдірі Директор ТОО	Мухамеджанова З.К.	Заказчик: Тапсырыс беруші: ГУ "Отдел земельных отношений г. Семей".	Масштаб 1:500
Маман Специалист	Дьяков Р В	Местоположение участка: Учаскениң орналасқан жері: ВКО, г. Семей, Лейковский кордон ноябрь 2018 г.	

Проект границ земельного участка
(ситуационная схема)
для рассмотрения на аукционе



Красным цветом - границы земельного участка, для строительства и обслуживания
сложились на 02.11.2018 г.
общей площадью - **0,0408 га.**

Примечания:

1. Данная схема не является правоустанавливающим документом на земельный участок
2. Согласовать схему со всеми заинтересованными службами города