


Схема расположения земельного участка

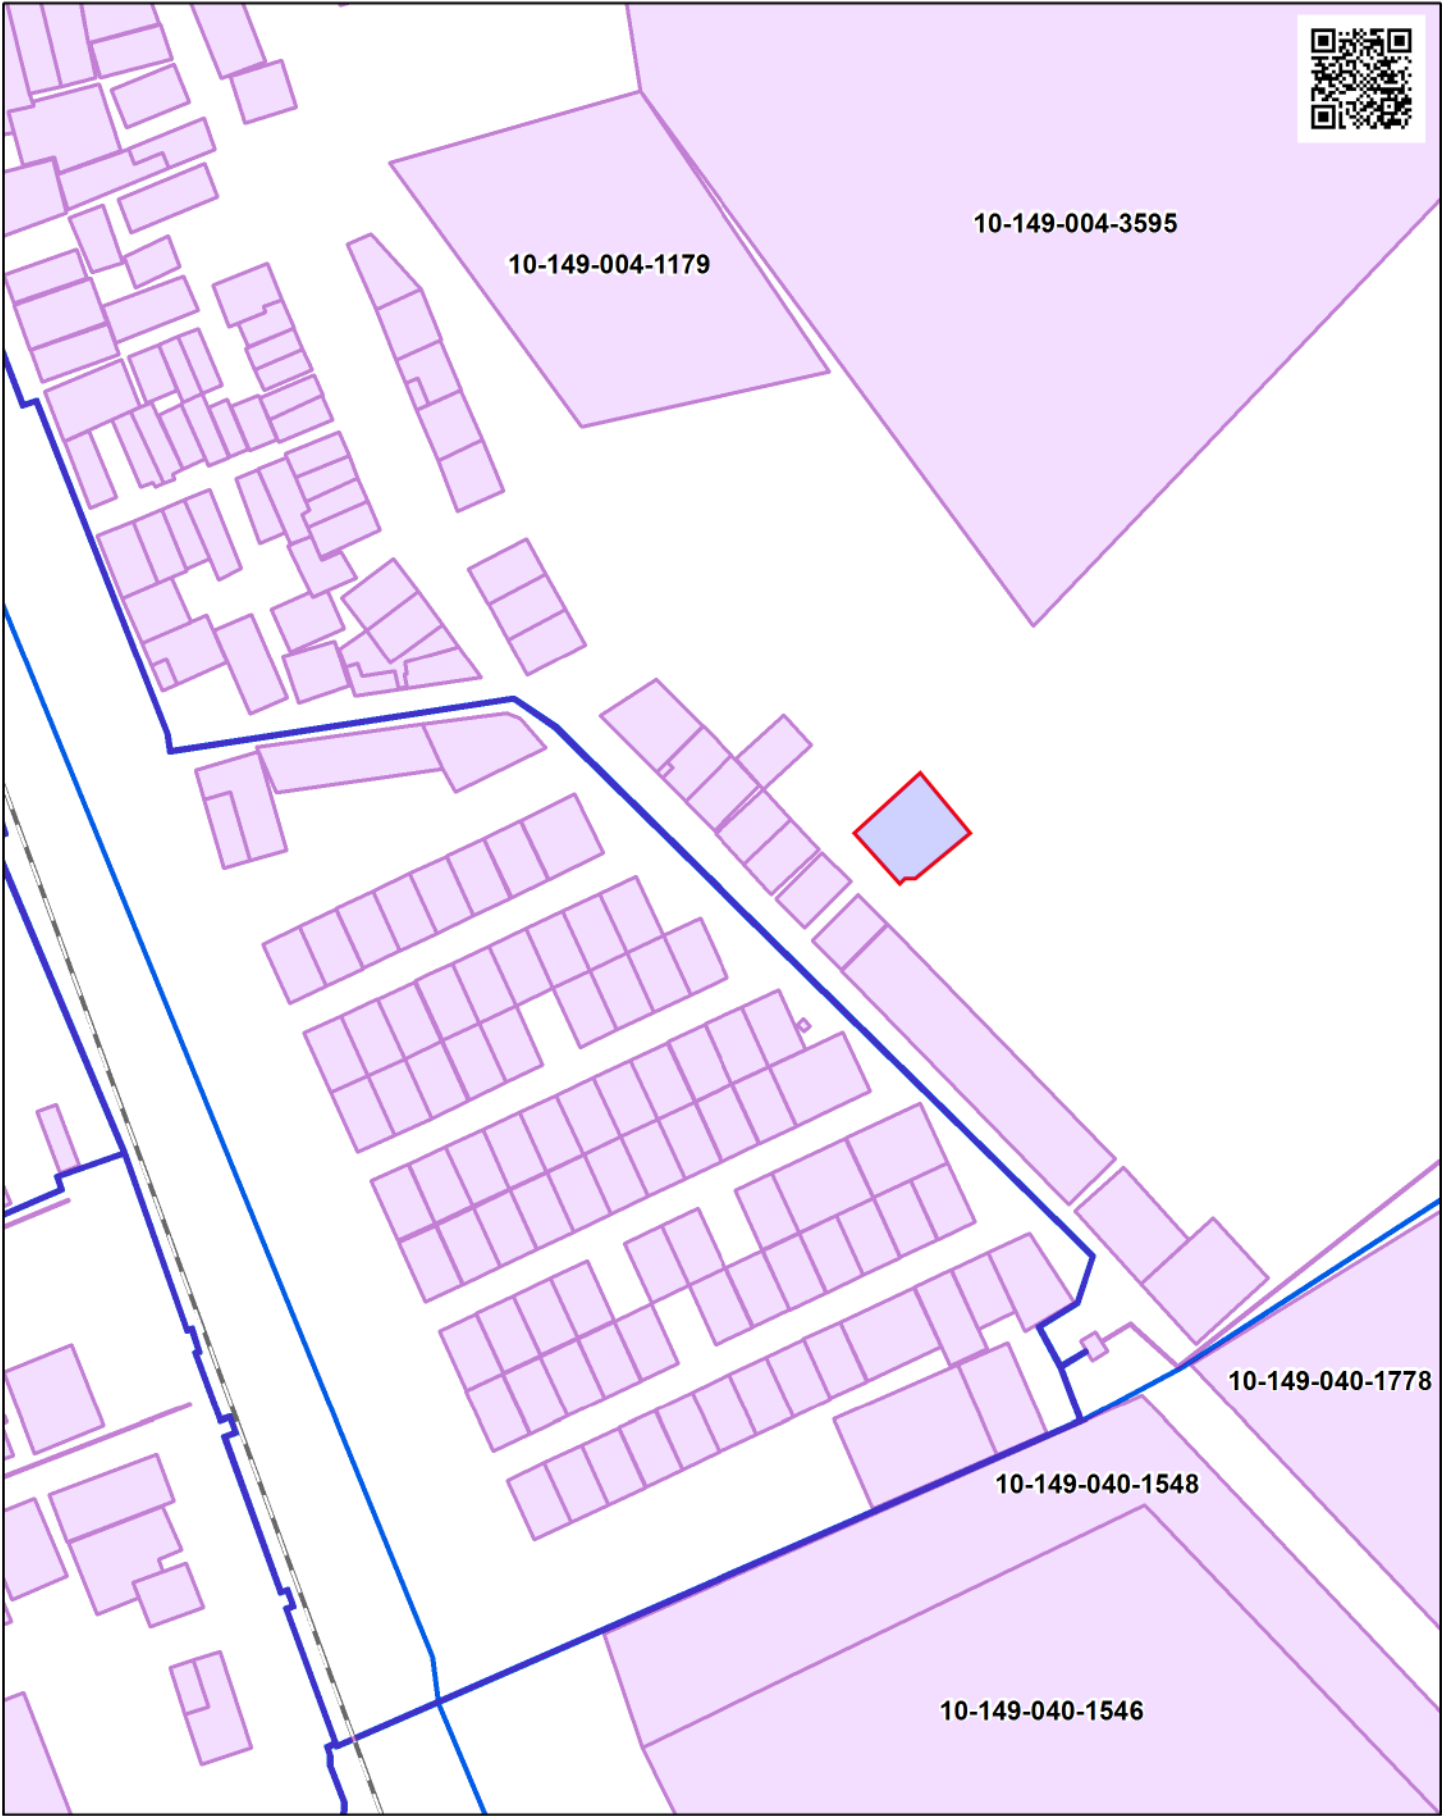

Условные обозначения

	Испрашиваемый участок
	Граница оформленного земельного участка
	Граница района

Кызылординская область, Жанакорганский район

Площадь	
Масштаб	1:6 420
Дата	11.10.2023
Номер	231011131058868