


Ақтөбе облысы, Мұғалжар ауданы, Батпақкөл ауылдық округі аумағынан
 "Мұғалжар аудандық жер қатынастары" ММ не кірме жолмен бірге үй жайларға
 (құрылыстар мен ғимараттарға) орналастыру және қызмет көрсету үшін жер учаскесін берудің
 ЖЕРГЕ ОРНАЛАСТЫРУ СХЕМАСЫ

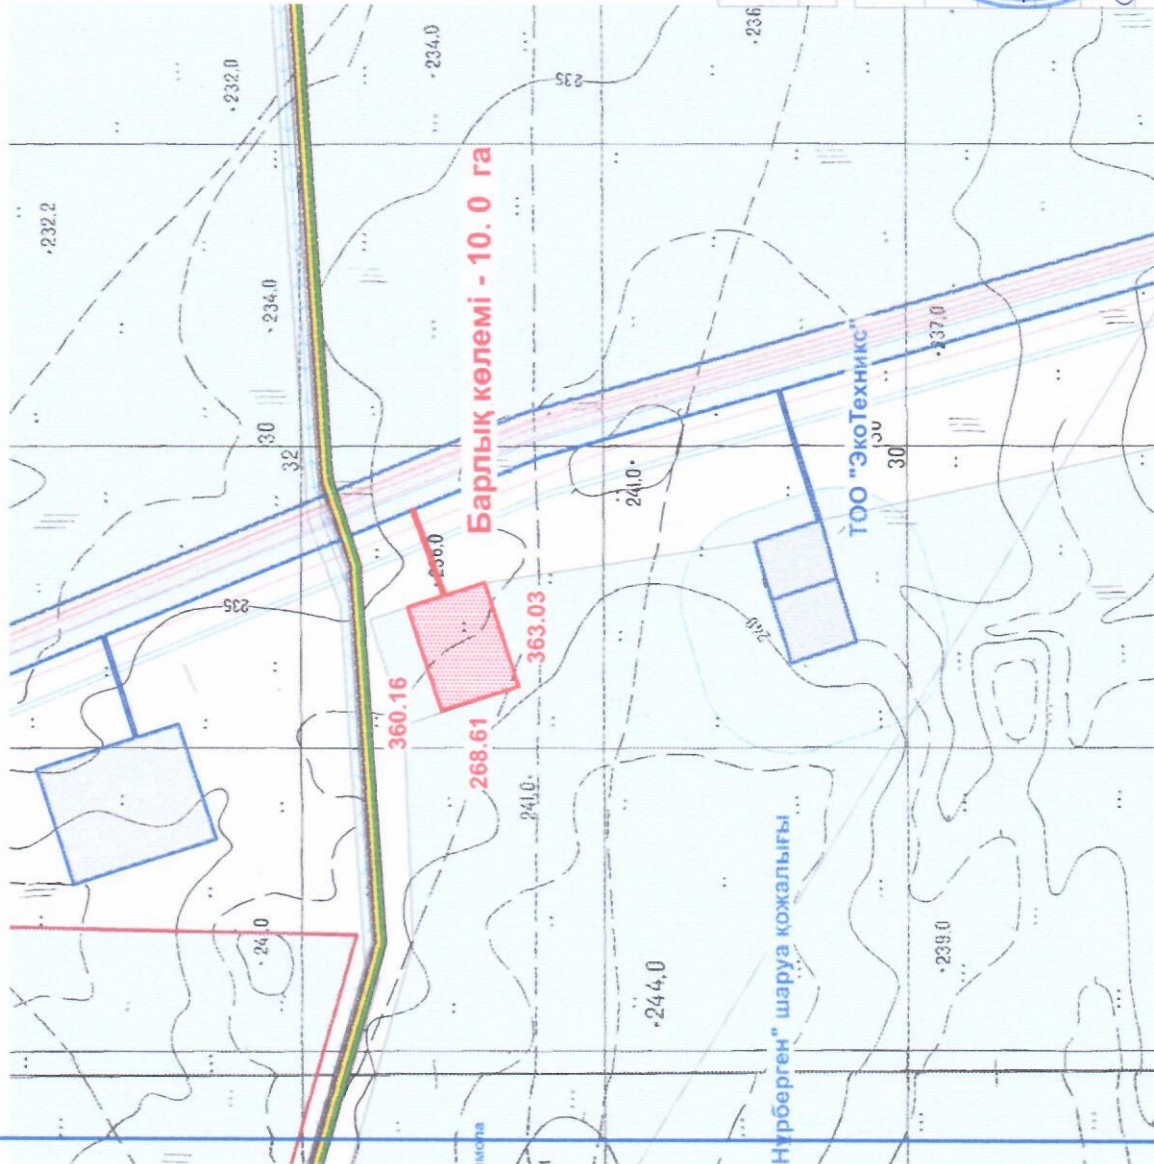

"Бөкітемің"

"Мұғалжар аудандық жер қатынастары
 бөлімі" ММ нің басшысы

І. Ешнязов

Жоба Мұғалжар ауданы әкімдігімен қаралып, бекітілді
 202 жылғы № қаулысы

"Мұғалжар аудандық жер қатынастары бөлімі" ММ нің
 202 жылғы № бұйрығы

"Мұғалжар аудандық жер қатынастары
 бөлімі" ММ нің басшысы І. Ешнязов

№ лот -

жалпы көлемі - 10.00 га

Беттен жер пайдаланушылар - жоқ

Шектес жер пайдаланушылар

А дан Б ға дейін 02 - 027 - 037 - 586 ЖУ

Б дан А ға дейін ауданның босалқы жерлері

Шартты белгілер

Жобаланатын жер учаскесі

бұрын рәсімделген жер учаскелері

жобадағы ұзындық өлшемі



Берілетін жер учаскесінің ЭКСПЛИКАЦИЯСЫ

№	ЛОТ	Берілетін жер учаскесінің көлемі	соның ішінде жайылым басқалары	пайдалану мерзімі
		10.00	10.00	3 жыл

Шаруашылық аралық жерге орналастыру
 жерді беру жобасы

"Мұғалжар аудандық жер қатынастары
 бөлімі" мемлекеттік мекемесі

Батпақкөл а/округі, Мұғалжар ауданы,
 кірме жолмен бірге үй жайларға (құрылыстар
 мен ғимараттарға) орналастыру және
 қызмет көрсету үшін

директор
 орындаушы

М.Кубаев

Ж. Ескибаев

кезеңі

1

парақ

1

Жоба
 сызылымы

Масштаб 1 : 25 000

"Гео Сервис 2005" ЖШС