


Жер учаскесінің орналасу схемасы Схема (план) земельного участка

Жер пайдалануші/ Землепользователь	Государственное учреждение "Отдел земельных отношений, архитектуры и градостроительства Ерейментауского района"
Жер телімінің орналасқан жері/ Месторасположение земельного участка	Ақмола облысы, Ерейментау ауданы, Ерейментау қаласы Ақмолинская область, Ерейментауский район, город Ерейментау
Максатты тағайындау/ Целевое назначение	<u>балаларға арналған ойын-сауық орталығын салу үшін</u> <u>для строительства развлекательного досугового центра для детей</u>
Жер учаскесінің меншік құқығының түрі/ Вид права собственности на земельный участок	уақытша өтеулі жер пайдалану (жалға алу)құқығы/ право временного возмездного землепользования (аренды)

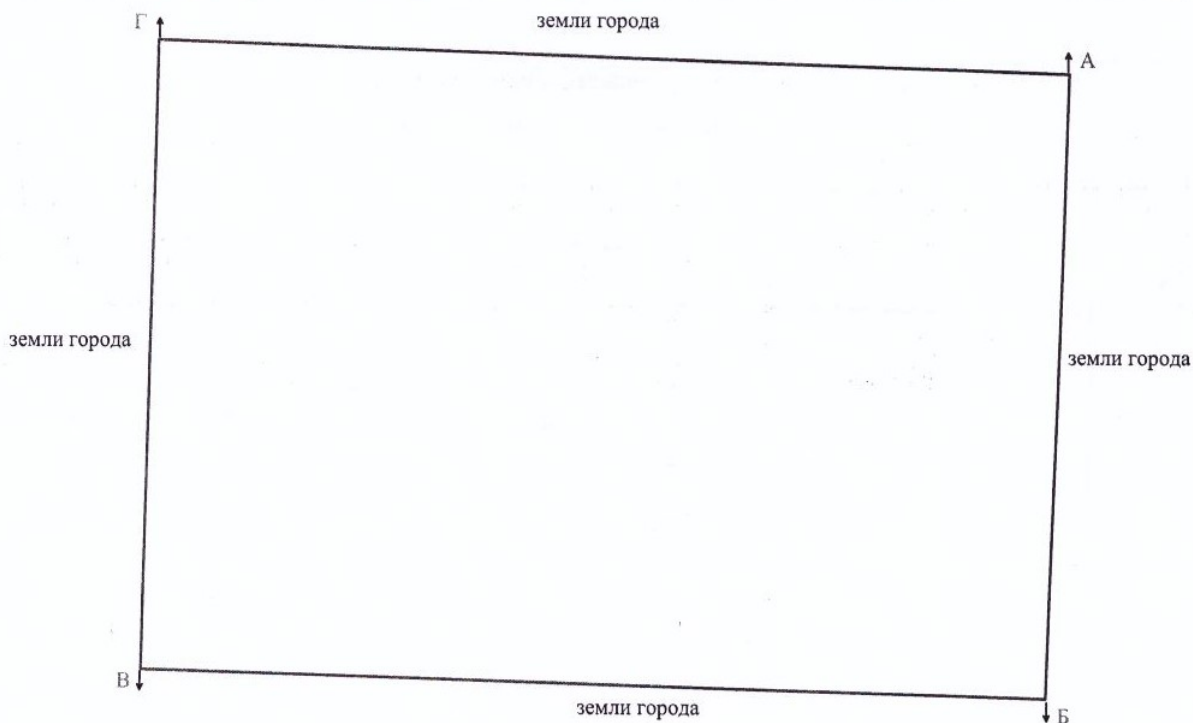

Масштаб 1:500

Шектес жер пайдаланушылар

А дан Б ға дейін - қала жері
Б дан В ға дейін - қала жері
В дан Г ға дейін - қала жері
Г дан А ға дейін - қала жері

Смежные землепользователи

от А до Б - земли города
от Б до В - земли города
от В до Г - земли города
от Г до А - земли города

Тораға/ Председатель	Кожамет Н.С.			жер учаскесінің алаңы/ Площадь земельного участка	Беттер/ листов	Парак/ лист	масштаб 1:500
Тексерді/ Проверил	Кожамет Н.С.						
Исполнитель	Кожамет Н.С.			0,3600 га	күні/дата		
					19.05.25		