



"Солтүстік Қазақстан облысы Мағжан Жұмабаев ауданының құрылыс, сәулет және қала құрылысы бөлімі" КММ

ЖЕР УЧАСКЕСІНІҢ БӨЛІП БЕРУ СХЕМАСЫ

28.07.2025

Булаев қ.

Сұралған нысаналы мақсаты: для строительства мачты связи

Жер учаскесінің орналасқан жері және мекен-жайы: г. Булаево улица Мира

Өтініш беруші: Товарищество с ограниченной ответственностью "Petronet Plus" ЖСН/БСН
050140010415

Жер учаскесін пайдалану мақсаты: құрылыс салу

Функционалдық тағайындамасы: Коммуналды қызмет көрсету жерлері, объектілері


Нысаналы тағайындаманың сипаттамасы: байланыс мачтасының құрылысына арналған

Жер учаскесінің аумағы (гектар/ шаршы метр): 0.009482, га


Құрылыс нысаны мен учаске жайлы қосымша ақпарат: -.

Құрылыстағы қабаттар саны: -.

Құрылыс аумағы: -.

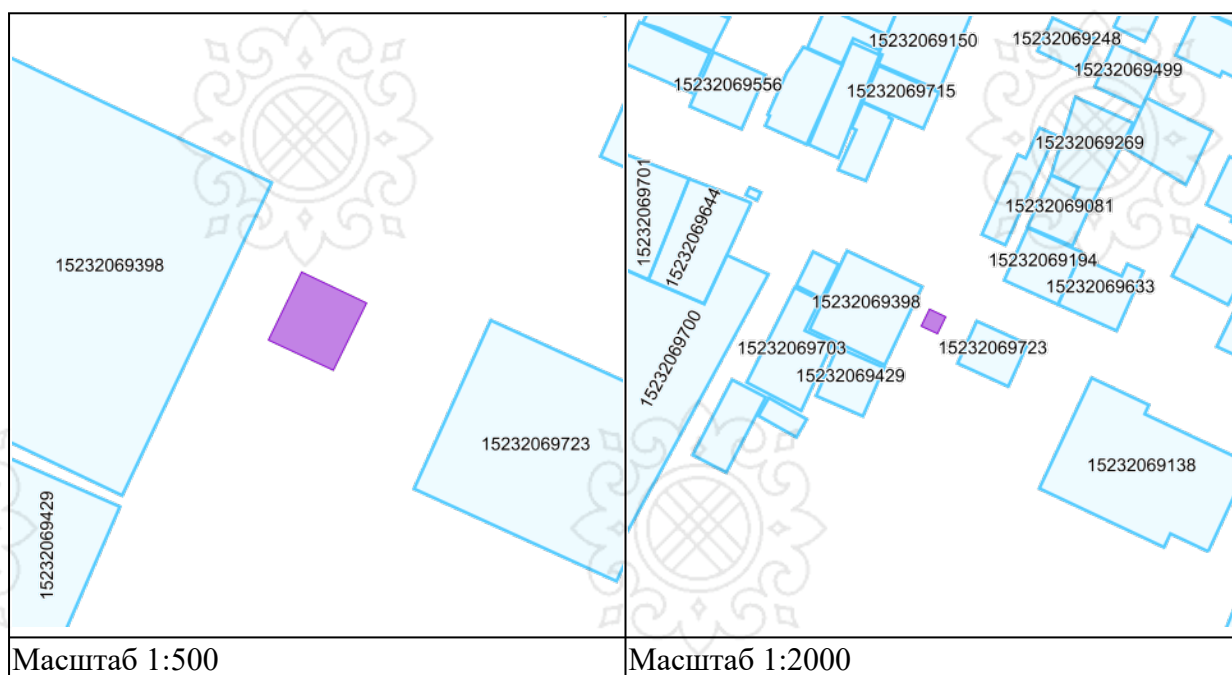

*QR-код Петропавловск қаласының ӨГАЖ-де қалыптастырылған және САДВАҚАСОВ Р.К қолтаңбасымен қол қойылған мәліметтерді қамтиды.
*QR-код содержит данные, сформированные в РГИС г. Петропавловск и подписанный электронно-цифровой подписью САДВАҚАСОВ Р.К.

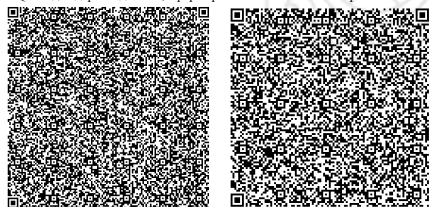


Осы құжат «Электрондық құжат және электрондық цифрлық қолтаңба туралы» Қазақстан Республикасының 2003 жылғы 7 қаңтардағы N 370-ІІ Заңы 7 бабының тармағына сәйкес қағаз тасығыштағы құжатпен бірдей.
Данный документ согласно пункту 1 статьи 7 ЗРК от 7 января 2003 года N370-ІІ «Об электронном документе и электронной цифровой подписи» равнозначен документу на бумажном носителе



Жобаланатын жер учаскесінің координаталары мен шекараларының көлемінің жиынтық анықтамасы (WGS 84 координаттар жүйесі / UTM 39N аймағы)

№ п/п	X	Y	Сызықтық өлшемдер, м
1.	591856.46	6084369.75	
			9,57
2.	591865.13	6084365.69	
			9,97
3.	591860.68	6084356.77	
			9,45
4.	591852.12	6084360.77	
			9,97
5.	591856.46	6084369.75	

Шартты белгілер:


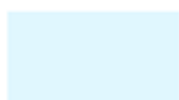


Тіркелген жер учаскесі



Жобаланған жер учаскесі

*QR-код Петропавловск қаласының ОҒАЖ-де қалыптастырылған және САДБАҚАСОВ Р.К қолтаңбасымен қол қойылған мәліметтерді қамтиды.
*QR-код содержит данные, сформированные в РТРС г. Петропавловск и подписанный электронно-цифровой подписью САДБАҚАСОВ Р.К.

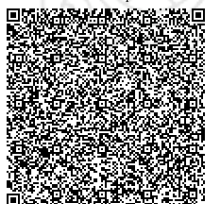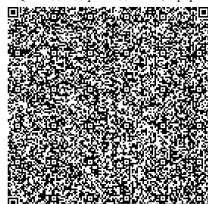

Осы құжат «Электрондық құжат және электрондық цифрлық қолтаңба туралы» Қазақстан Республикасының 2003 жылғы 7 қаңтардағы N 370-ІІ Заңы 7 бабының тармағына сәйкес қағаз тасығыштағы құжатпен бірдей.
Данный документ согласно пункту 1 статьи 7 ЗРК от 7 января 2003 года N370-ІІ «Об электронном документе и электронной цифровой подписи» равнозначен документу на бумажном носителе



КГУ "Отдел строительства, архитектуры и градостроительства района Магжана Жумабаева
Северо-Казахстанской области"

СХЕМА ОТВОДА ЗЕМЕЛЬНОГО УЧАСТКА

28.07.2025

г. Булаев

Испрашиваемое целевое назначение: для строительства мачты связи

Местоположение и адрес земельного участка: г. Булаево улица Мира

Заявитель: Товарищество с ограниченной ответственностью "Petronet Plus" **ИИН/БИН**
050140010415

Цель использования земельного участка: Строительство

Функциональное назначение: Земли, объекты коммунального обслуживания


Описание целевого назначения: для строительства мачты связи

Площадь земельного участка (гектар/ квадратный метр) 0.009482 га

Дополнительные сведения об участке и объекте строительства: -

Количество этажей: -


Площадь строительства: -

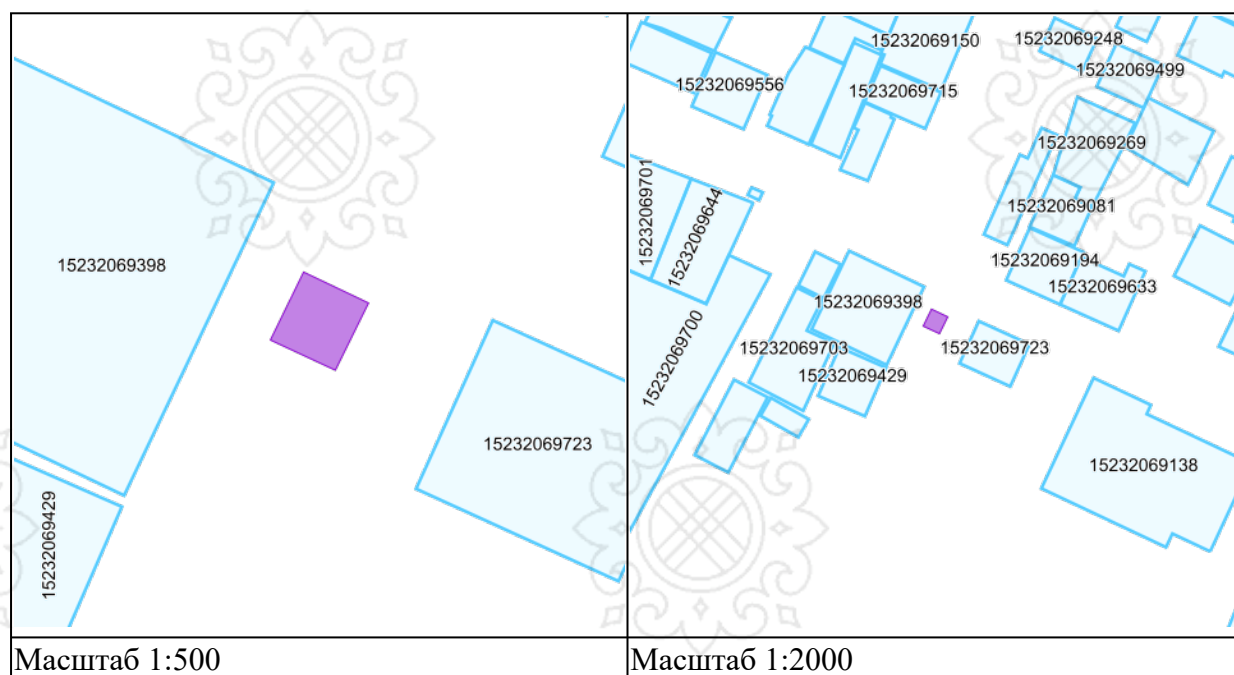

Масштаб 1:500

Масштаб 1:2000

*QR-код Петропавловск қаласының ӨГАЖ-де қалыптастырылған және САДБАҚАСОВ Р.К қолтаңбасымен қол қойылған мәліметтерді қамтиды.
*QR-код содержит данные, сформированные в РГИС г. Петропавловск и подписанный электронно-цифровой подписью САДБАҚАСОВ Р.К.

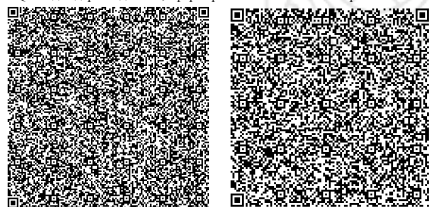

Осы құжат «Электрондық құжат және электрондық цифрлық қолтаңба туралы» Қазақстан Республикасының 2003 жылғы 7 қаңтардағы N 370-ІІ Заңы 7 бабының тармағына сәйкес қағаз тасығыштағы құжатпен бірдей.
Данный документ согласно пункту 1 статьи 7 ЗРК от 7 января 2003 года N370-ІІ «Об электронном документе и электронной цифровой подписи» равнозначен документу на бумажном носителе



Условные обозначения:



Зарегистрированный земельный участок




Проектируемый земельный участок

Сводная ведомость координат и длин сторон границ проектируемого земельного участка
(система координат WGS 84 / UTM zone 39N)

№ п/п	X	Y	Меры линии, м
1.	591856.46	6084369.75	
			9,57
2.	591865.13	6084365.69	
			9,97
3.	591860.68	6084356.77	
			9,45
4.	591852.12	6084360.77	
			9,97
5.	591856.46	6084369.75	

*QR-код Петропавловск қаласының ОҒАЖ-де қалыптастырылған және САДВАҚАСОВ Р.К қолтаңбасымен қол қойылған мәліметтерді қамтиды.
*QR-код содержит данные, сформированные в РТИС г. Петропавловск и подписанный электронно-цифровой подписью САДВАҚАСОВ Р.К.

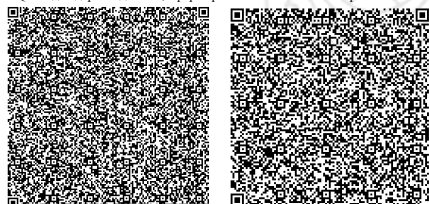

Осы құжат «Электрондық құжат және электрондық цифрлық қолтаңба туралы» Қазақстан Республикасының 2003 жылғы 7 қаңтардағы N 370-ІІ Заңы 7 бабының тармағына сәйкес қағаз тасығыштағы құжатпен бірдей.
Данный документ согласно пункту 1 статьи 7 ЗРК от 7 января 2003 года N370-ІІ «Об электронном документе и электронной цифровой подписи» равнозначен документу на бумажном носителе