


**Ситуационная схема
месторасположения земельного участка**

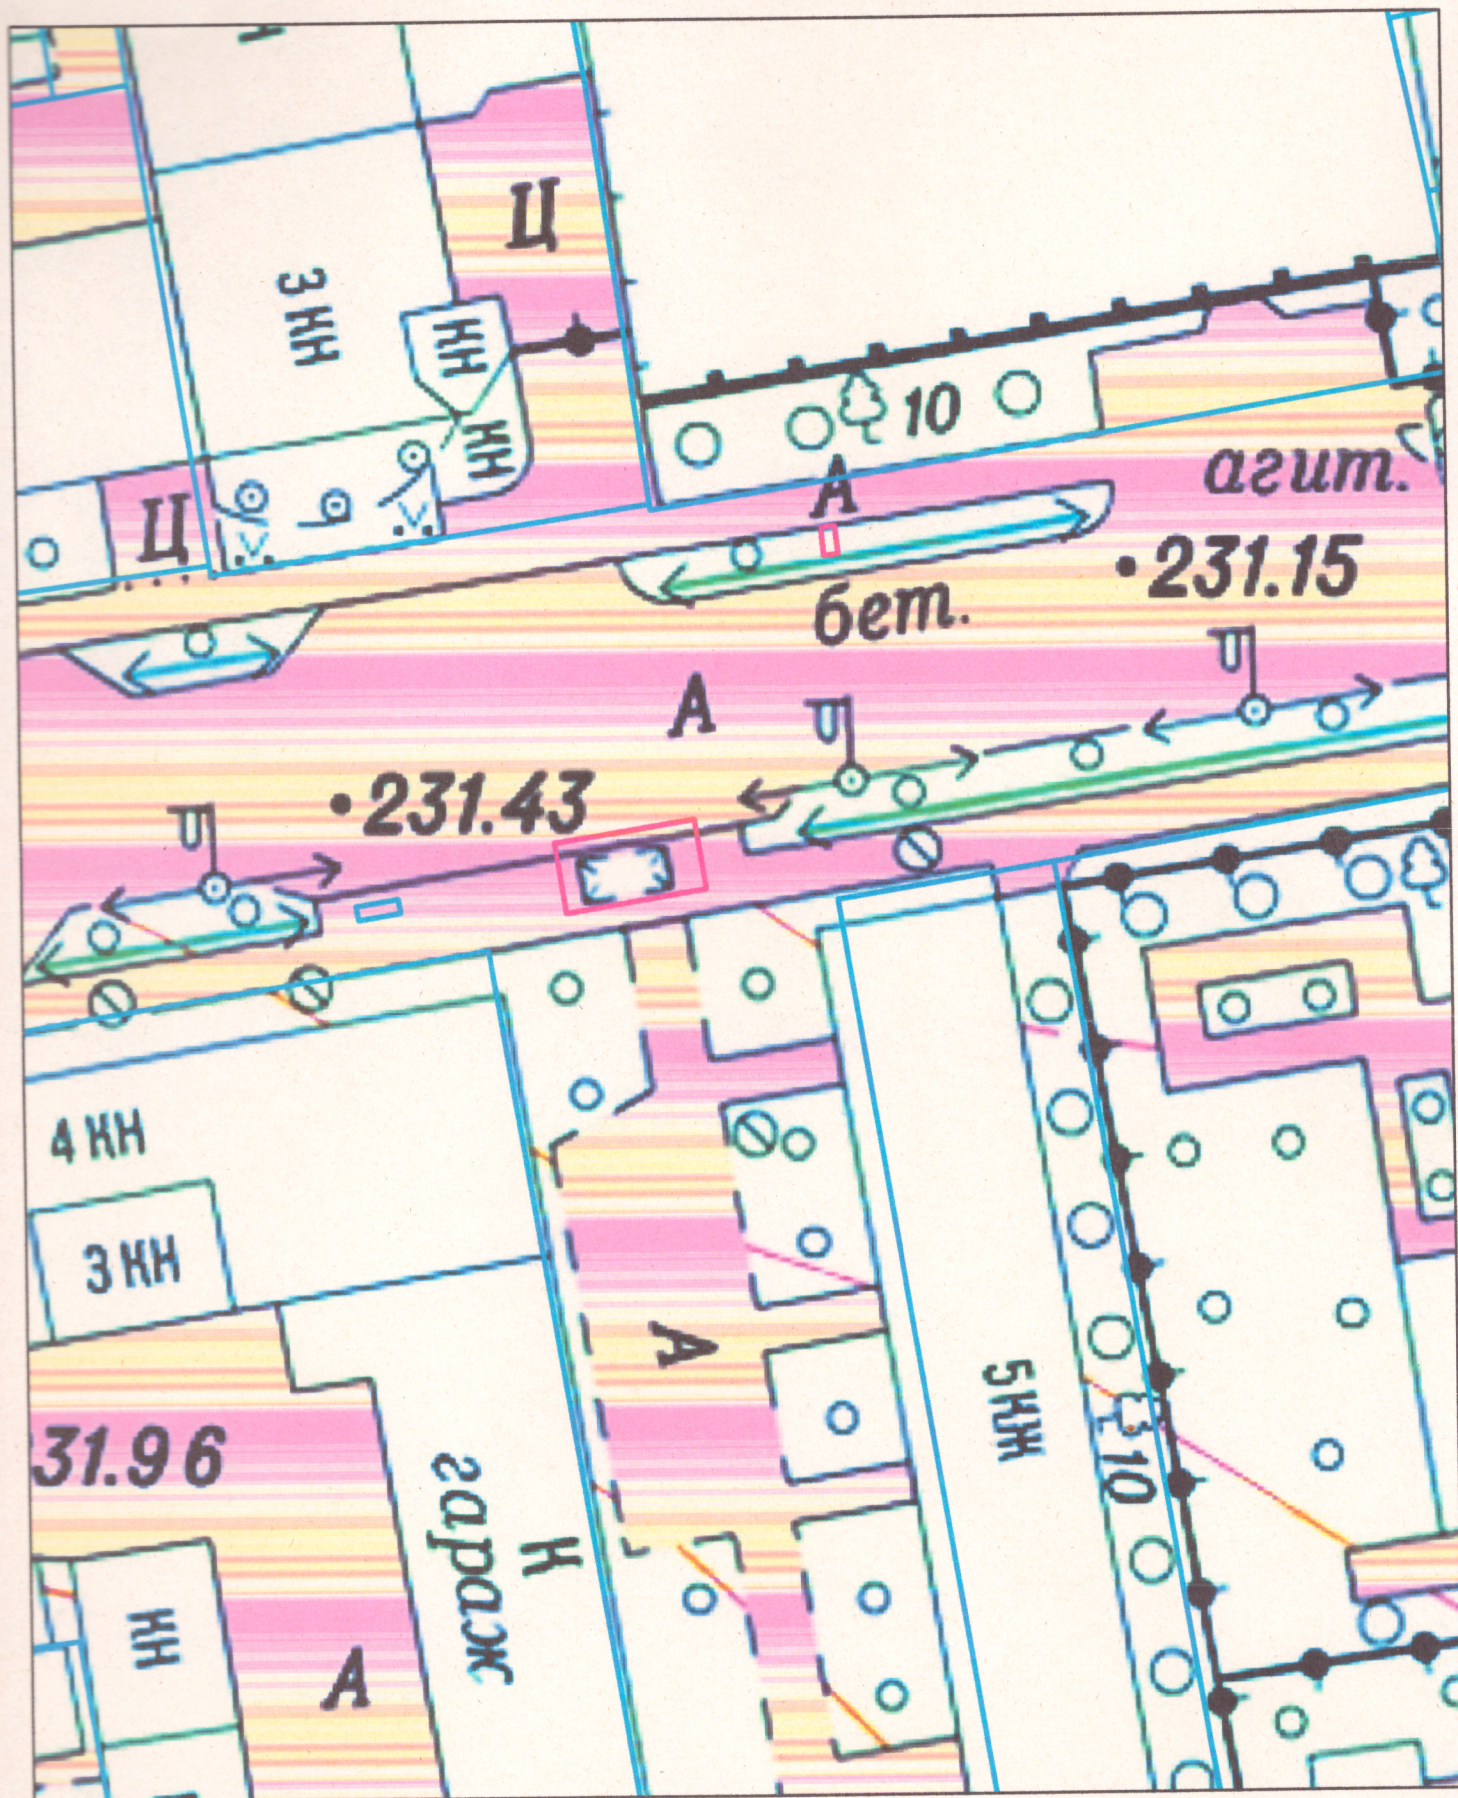

1:1 000