


Жерге орналастыру процесіне қатысушылардың
жер учаскесін келісу схемасы (жоспары)
БҚО, Сырым ауданы, Жетікөл а/о, "Ағаштоғай"

мекенжайы бойынша орналаcқан жер учаскесіне мемлекеттік органдардың, үшінші
тұлғалардың (шектес және (немесе) бөге жер учаскелерінің меншік иелері мен жер
пайдаланушылары) жер учаскесін келісу схемасы (жоспары).

"БҚО Сырым ауданы, Жетікөл а/о әкімі аппараты" ММ

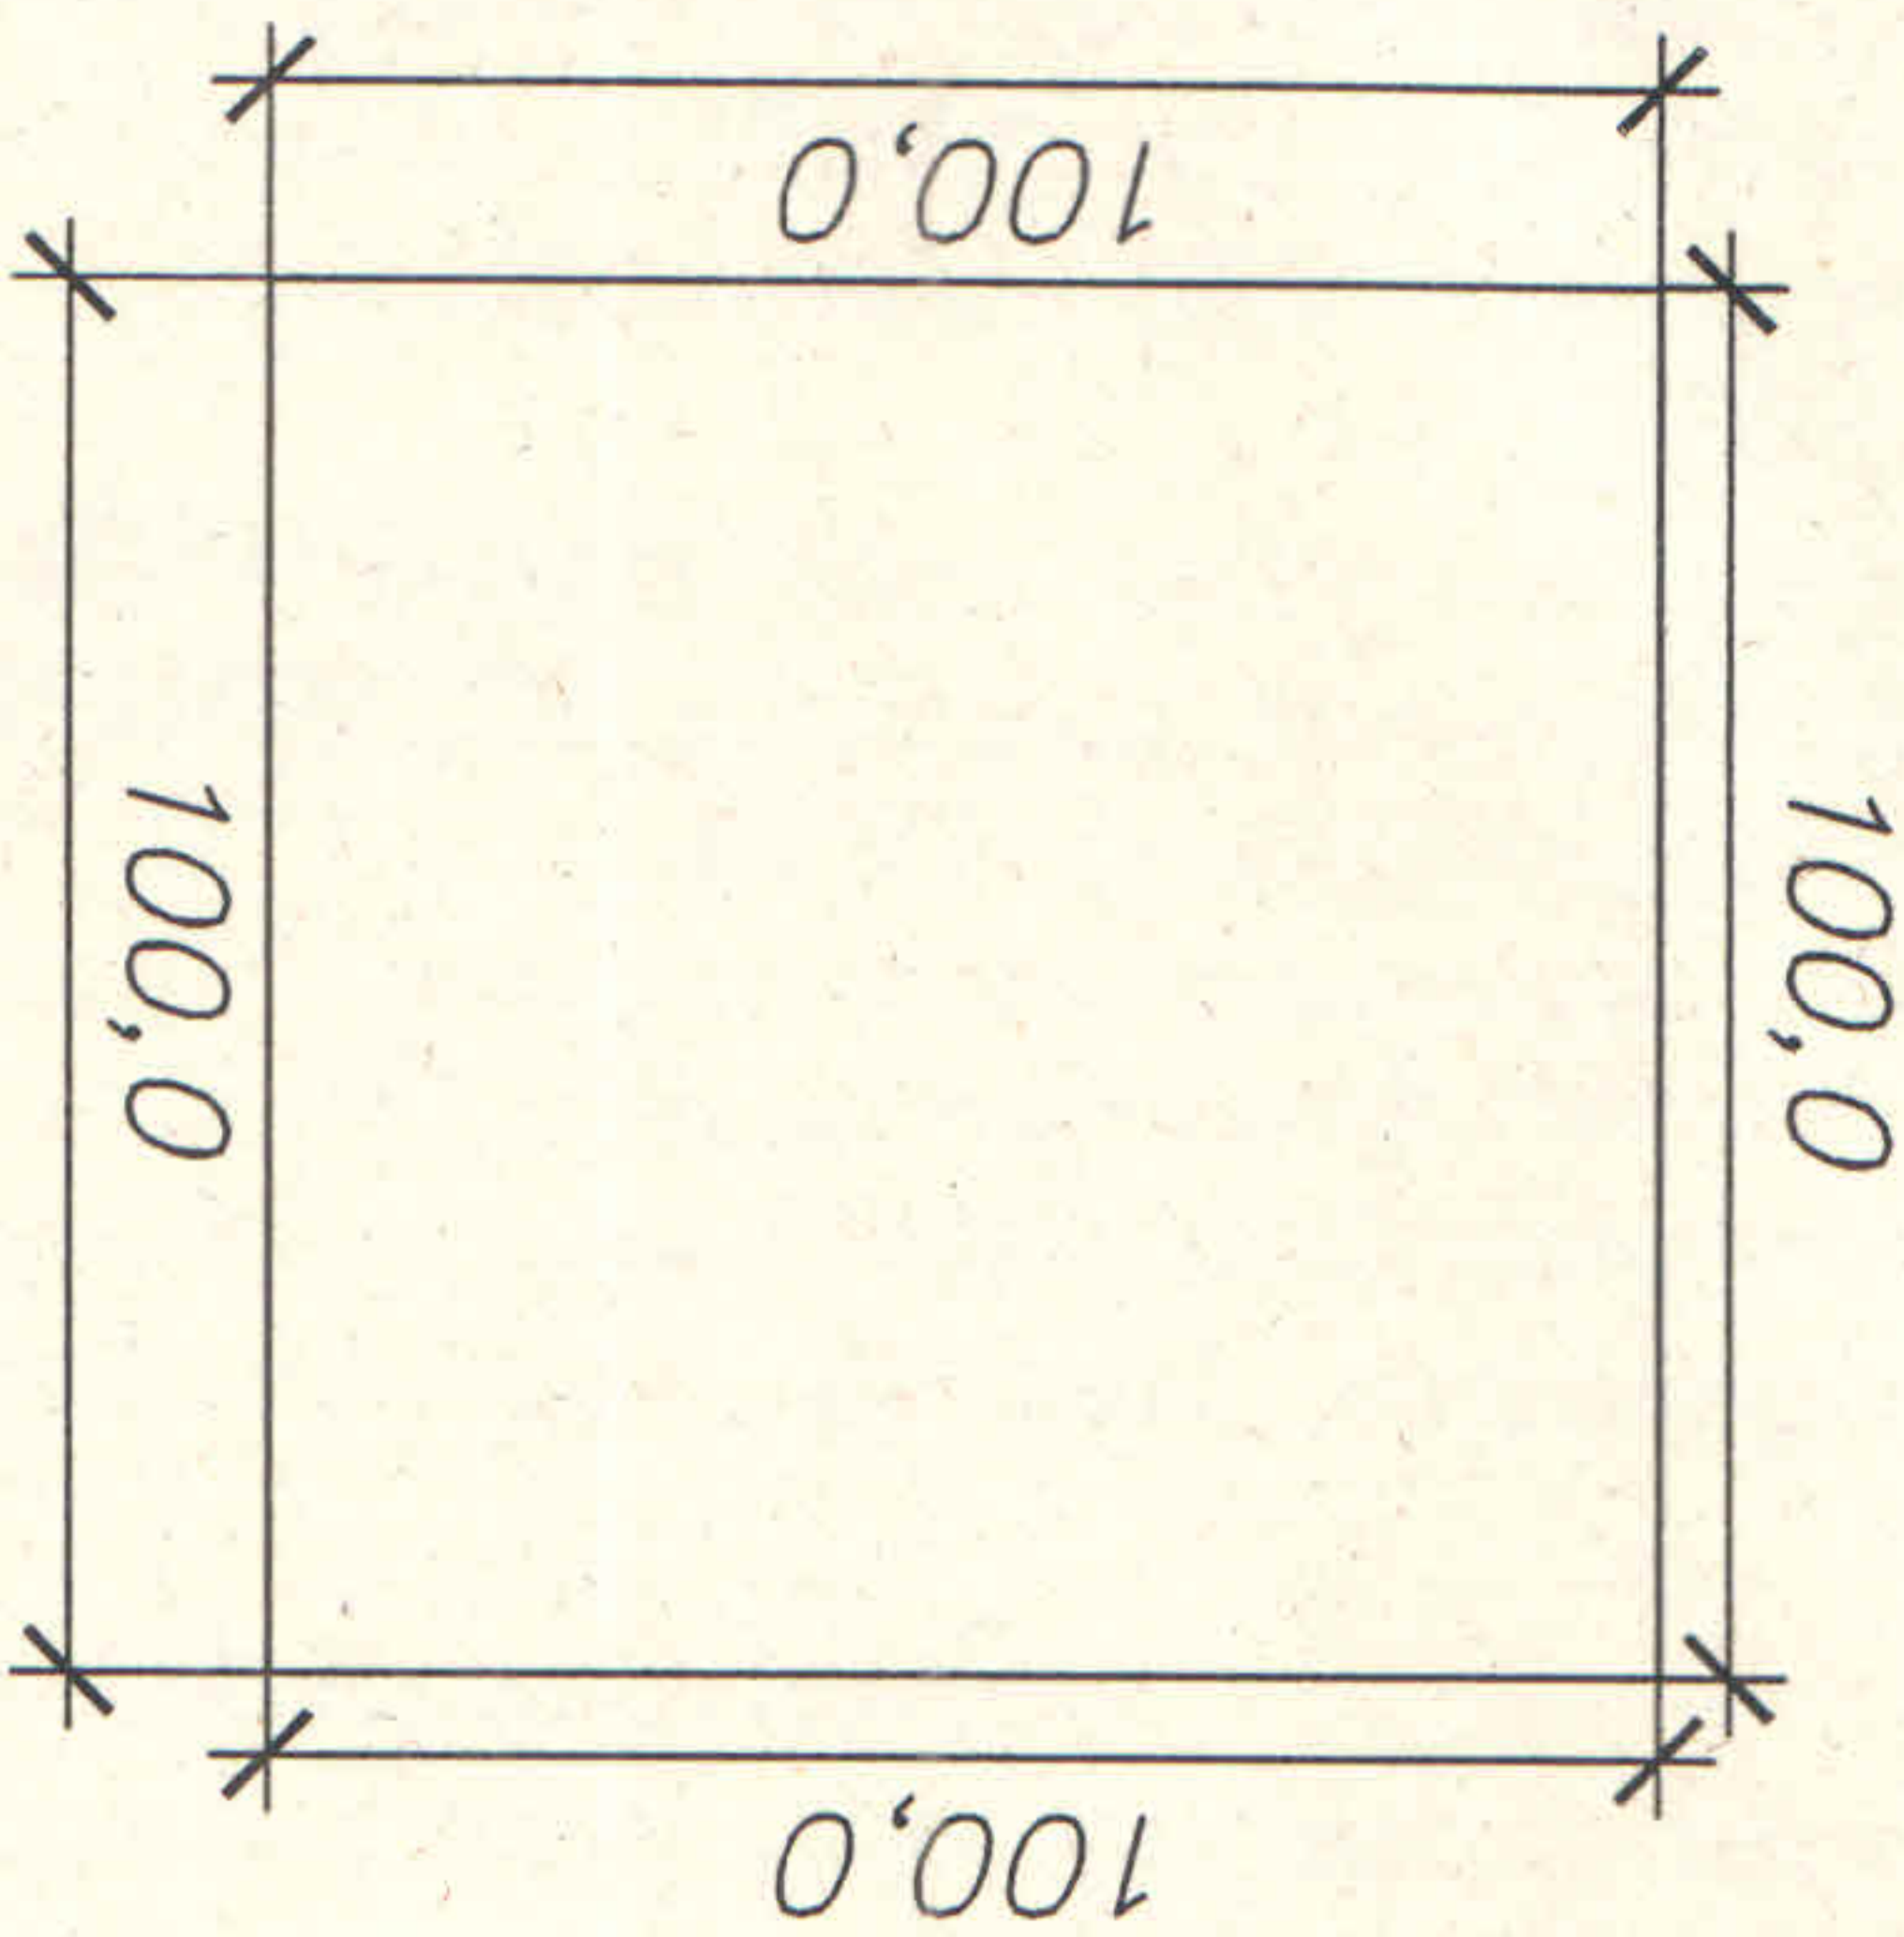

Сұпаттамасы:		1-ден А -ға дейін:	Енді-мекен жері	Жер учаскесінің кадастрлық нөмірі (бар болса):

Жер учаскесін келісу схемасы (жоспары) жерге орналастыру процесіне қатысушылармен келісілді:
Мемлекеттік органдармен:

Мемлекеттік органның атауы	Келісетін тұлғаның лауазымы	Келісінді немесе келісілмеді	Көлі және мөрі	Күні
Жетікөл а/о әкімі	А.Нұрмұханов			
Сырым ауданының жер қатыастары бөлімі	Бөлім басшысы	А.Тоқтаров		
Сырым ауданының сәулет, қала құрылысы және құрылыс бөлімі	Бөлім басшысы	А.Искаков		

Үшінші тұлғалармен (апарас және (немесе) бөге жер учаскелерінің меншік иелері мен жер пайдаланушылар):

Сұпаттамасы:	Жеке тұлғаның аты, әкесінің аты (бар болса), тегі немесе заңды тұлғаның атауы	Жер учаскесінің кадастрлық нөмірі (бар болса):	Көлі	Күні	Келісінді немесе келісілмеді	Келісуден бас тарту себебі	Түсіндірме
1-ден А -ға дейін:							
2-ден А -ға дейін:							
3-ден А -ға дейін:							
4-ден А -ға дейін:							

Жасалды: Лекен А.А.
13.06.2024
Көлі, күні

Жер учаскелерін қалыптастыру
жөніндегі жерге орналастыру
жобасын жасау қағидаларына
6-қосымша

Жер учаскесін танаптық зерттеп-қарау актісі

2023 ж

Тіркеу және жер кадастры бойынша Сырым ауданының бөлімі

20 маусым 2023 жылғы № 24 жерге орналастыру жобасын жасауға арналған келісім
шарт негізінде "БКО Сырым ауданы Жетікөл ауылдық округі әкімі аппараты"
ММ, тұрақты пайдалану, сүт фермасының құрылысы үшін, 08-122-беретін / тиесілі
жер учаскесіне танаптық зерттеп-қарау жүргізілді.

Тапсырыс берушінің/өкілінің "БКО Сырым ауданы Жетікөл ауылдық округі
әкімі аппараты" ММ қатысуымен танаптық зерттеп-қарау нәтижесінде мыналар
анықталды:

Жер учаскесі: **БКО, Сырым ауданы, Жетікөл а/о, "Ағаштоғай"** орналасқан

Жер учаскесінің аяны **1,0 га** тектарды құрайды.

Жер учаскесін танаптық зерттеп-қарау өткізгенде пайдаланылған геодезиялық
аспаптар

Жер учаскесінің жай-күйі (жер учаскесінің физикалық жай-күйі,
объектілер/құрылыстардың/құрылыс жасалардың, инженерлік коммуникациялардың, жолдар
дың, оның ішінде автомобиль жолдардың, дапалық жолдардың, теміржолдардың, көпірлердің,
қоршаулардың бар-жоғы туралы мәліметтер) **жер учаскесі қоршаумен қоршалған,**
Шекаралардың (аралас жер пайдаланушылардың анықтау, әр тектес бойынша
шекараның ажыратылуы белгілері мен баздалары бойынша өтуін сипаттау) сипаттамасы:

А-дан А-ға дейін: елді-мекен жері

Бөле пайдаланушы жерлердің сипаттамасы (электр және байланыс желісі,
құдықтар, құрылыстар, каналдар және басқа коммуникациялар) анықталмады.

Жобаны орындаушы: **Лекен Алпамыс Арматұлы**
(аты, әкесінің аты (бар болса), тегі) (қолы) (күні)

Тапсырыс беруші/өкілі: **"БКО Сырым ауданы Жетікөл ауылдық округі әкімі**
аппараты" ММ

(аты, әкесінің аты (бар болса), тегі) (қолы) (күні)

Үшінші тұлға

(аты, әкесінің аты (бар болса), тегі)

(қолы)

(күні)