

Нұр-Сұлтан қаласында сұратылған жер учаскесін орналастырудың жағдайлық сызбасы
Ситуационная схема размещения испрашиваемого земельного участка г. Нур-Султан

000313

Объектінің атауы:

Наименование объекта:

Участкенің мекен-жайы:

Адрес участка:

Құрылыс салушы:

Застройщик

Нұр-Сұлтан қаласы әкімдігінің 2021 жылғы " " №

Утвержден комиссией

Жарнама құрылымы (флагшток)

Рекламная конструкция (флагшток)


Есіл ауданы, Мәңгілік Ел даңғылы және Хусейн бен Талал көшесінің қиылысы ауданы

район Есиль, район пересечения проспекта Мәңгілік Ел и улица Хусейн бен Талал

Аукционнан сату үшін

Для реализации с аукциона

комиссиямен бекітілді

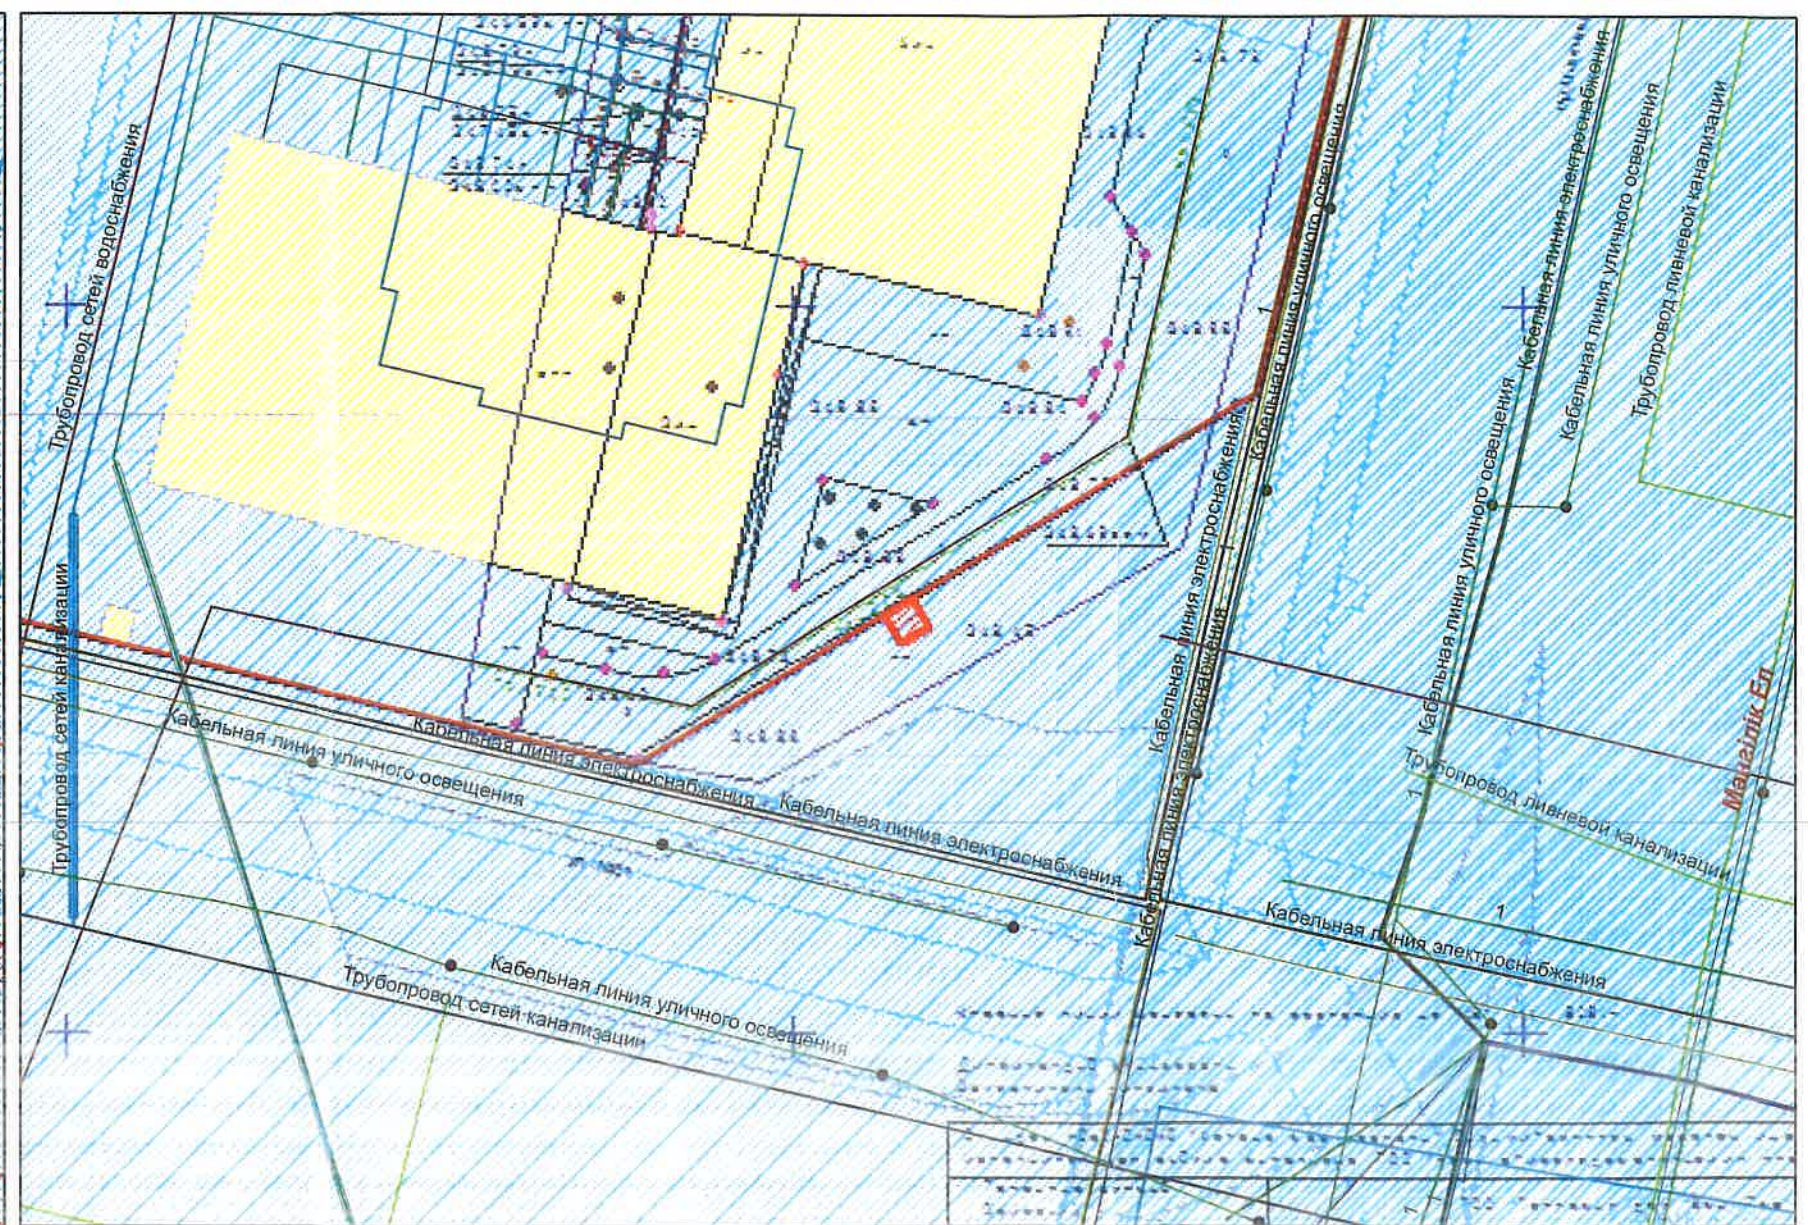

- - бөлінген жер учаскесі ■ - аббатандыру аумағы ■ - бұрын бөлінген жер учаскесі ■ - участкенің тиісті құқығы; тұрақты жер пайдалану; жеке меншік; уақытша пайдалану

"Нұр-Сұлтан қаласының Сәулет, қала құрылысы және жер қатынастары басқармасы" ММ басшының орынбасары

Н.Серикбаев

"Нұр-Сұлтан қаласының Сәулет, қала құрылысы және жер қатынастары басқармасы" ММ "Есіл" ауданы бойынша қалалық жоспарлау бөлімінің басшысы

Н.Ғалымжан

"Нұр-Сұлтан қаласының Ішкі істер департаменті" ММ Әкімшілік полиция басқармасы"

Сығ. = 5,0 м²

Функционалдық аймақ

Директордың орынбасары	А.Сағиев			
Бөлім бастығы	Д.Алпыс			839436
Сектор меңгерушісі	И.Лейман			
Орындаған	Н.Айдарбекова	07.02.22	Нұр-Сұлтан қаласында сұратылған жер учаскесін орналастырудың жағдайлық сызбасын	"Астанагенплан" ҒЗЖН" ЖШС