


Шардара қаласы бойынша өнеркәсіптік азаматтық объект салу үшін
саудаға ұсынған жер учаскесінің схемасы
М 1:2000

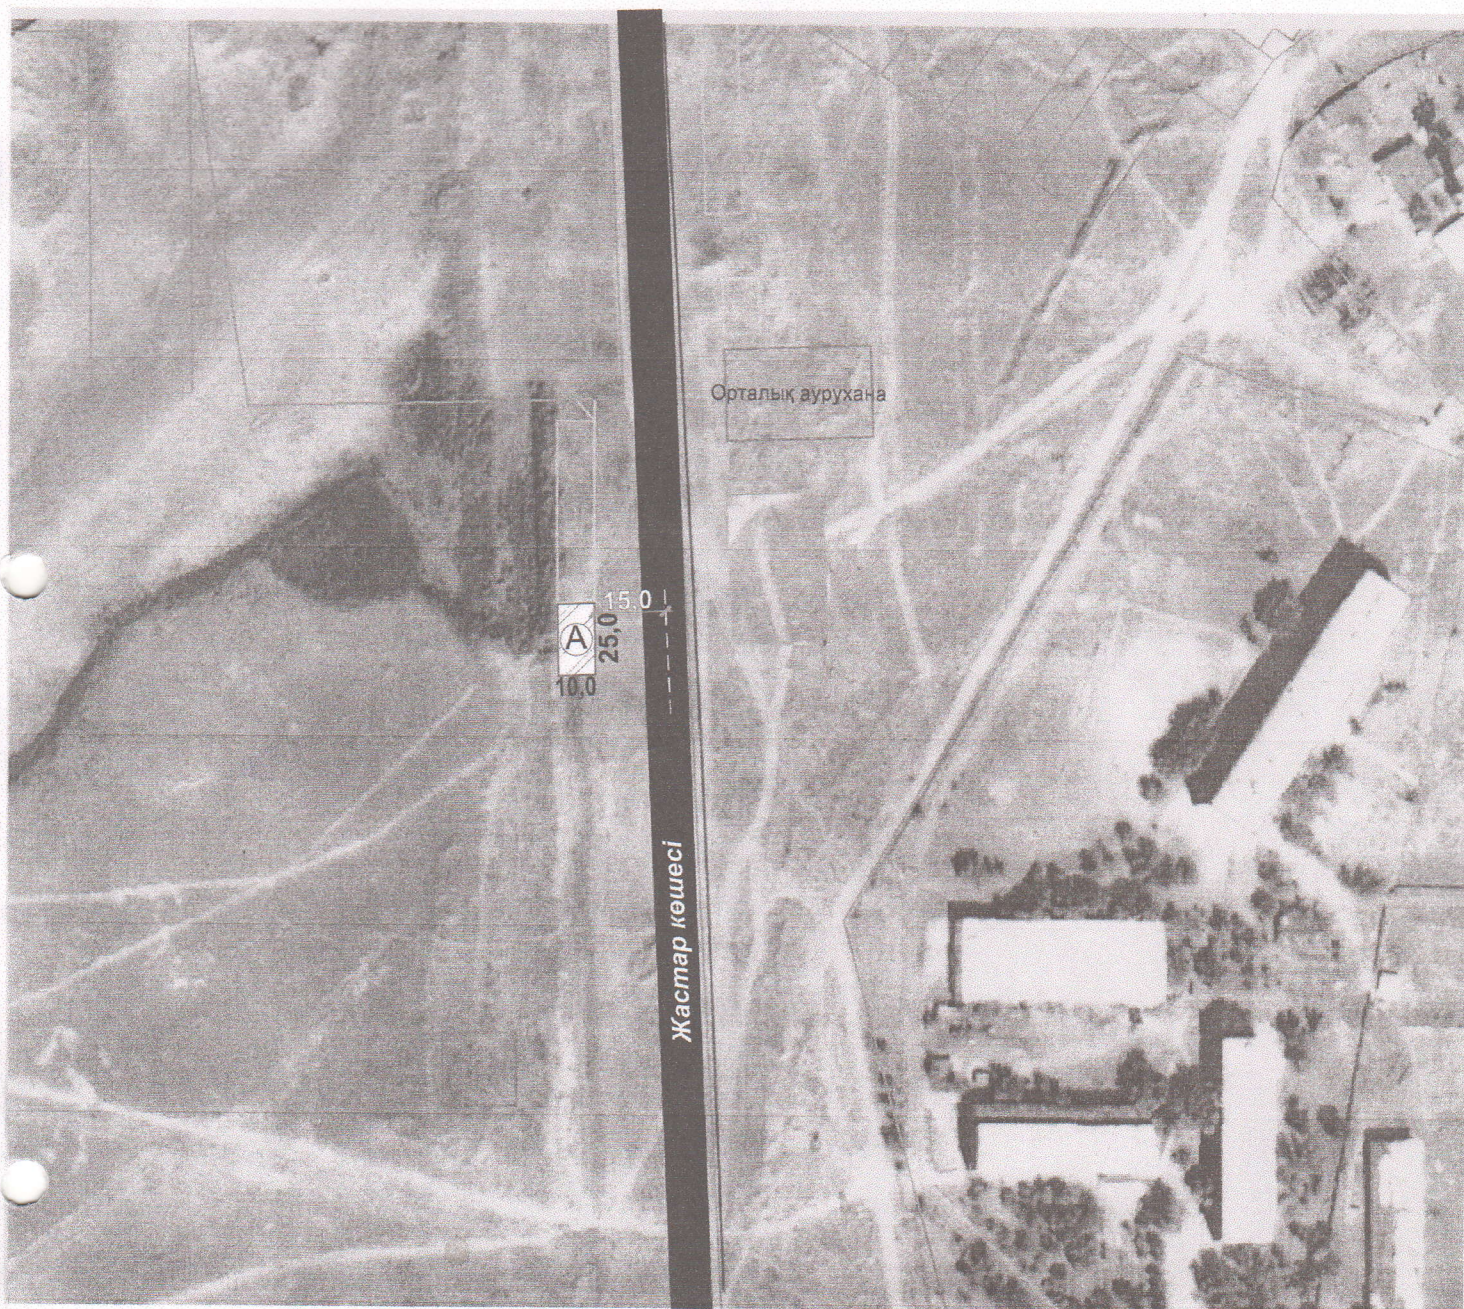

А-Шағын кәсіпкерлік нысаны құрылысына бөлінген
жер учаскесінің жалпы ауданы -250,0 ш.м.

КЕЛІСІЛДІ

Аудандық құрылыс, сәулет және қала
құрылысы бөлімі басшысы:

Н. Мирзахметов

Ауыл шаруашылығы және жер
қатынастары бөлімі басшысы:

Т. Әлімқұл

Қала әкімі:

Д. Бекет

