
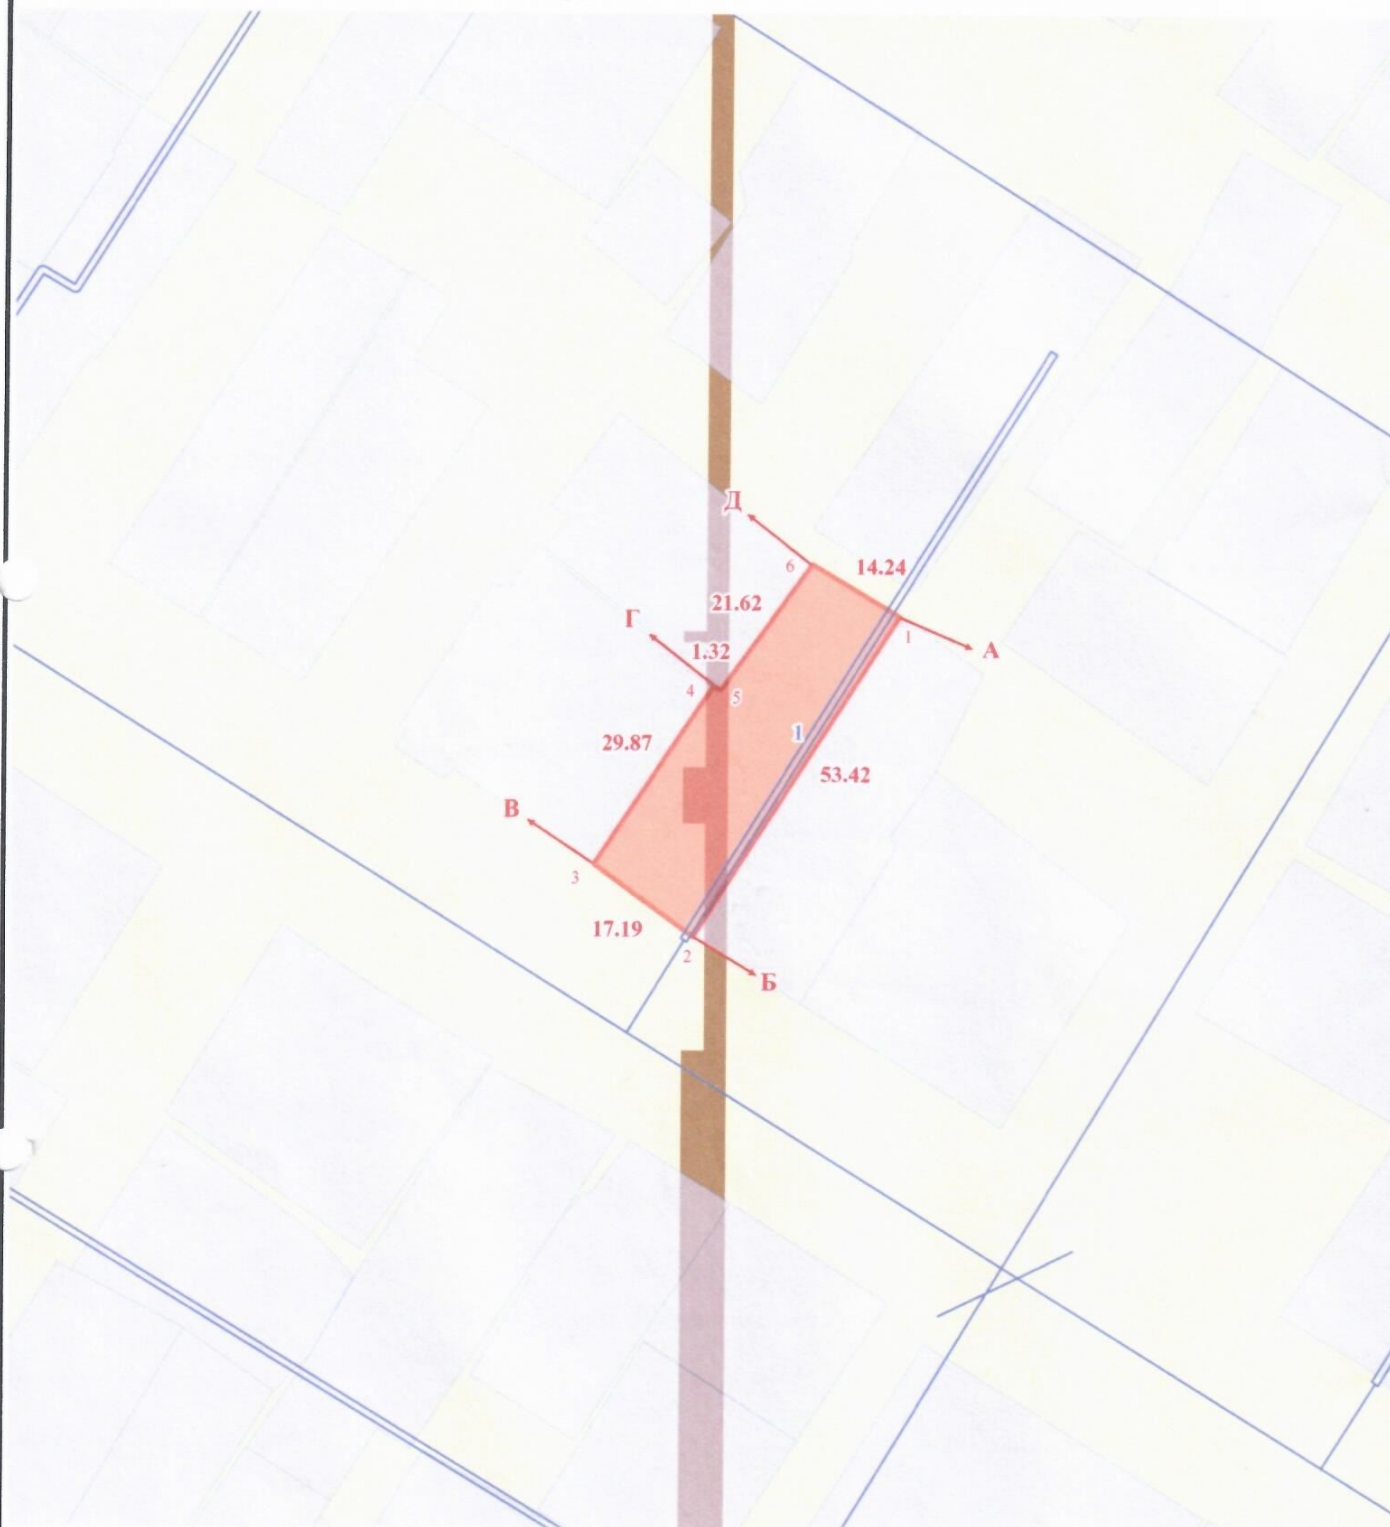
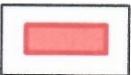
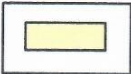
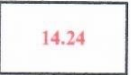


**Ақтөбе облысы, Мәртөк ауданы, Мәртөк ауылдық округі, Мәртөк ауылында
үй жайларды (құрылыстар мен ғимараттарды) орналастыру және қызмет көрсету үшін
жер учаскесін берудің ЖЕРГЕ ОРНАЛАСТЫРУ СХЕМАСЫ**

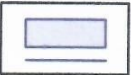

ШАРТТЫ БЕЛГІЛЕР :

	берілетін жер учаскесі		елді мекен жерлер
	ұзындық өлшемі, м		баска жер пайдаланушы

БЕКІТІЛДІ:

"Мәртөк аудандық жер қатынастары
бөлімі" ММ-нің басшысы:

" " 20__ ж.

КЕЛІСІЛДІ:

Мәртөк ауылдық округі әкімі:

" " 20__ ж.

"Мәртөк аудандық сәулет,
кала құрылысы және құрылыс
бөлімі" ММ-нің басшысы:

" " 20__ ж.

Сервитут:

жер асты және жер бетіндегі желілік инженерлік коммуникацияларды пайдалану үшін
жүру құқығы және ену мүмкіндігі

Барлығы бекітілді - 0.0847 га

«Мәртөк аудандық жер қатынастары бөлімі»
мемлекеттік мекемесіне берілетін жер учаскесінің
ЭКСПЛИКАЦИЯСЫ

№ р/с	Жер учаскесі берілетін жер санатының атауы	Жер учаскесі берілетін нысан атауы	Жалпы көлемі, га	оның ішінде	
				Елді мекендердің жерлері (қалалар, поселкелер және ауылдық елді мекендер)	
				оның ішінде	ортақ пайдаланудағы жерлер (басқа жерлер)
				жайылым	
1	2	3	4	5	6
1	Мәртөк ауылдық округі Мәртөк ауылының жерлері	Үй жайларды (құрылыстар мен ғимараттарды) орналастыру және қызмет көрсету	0.0847	-	0.0847
Барлығы			0.0847	-	0.0847

Бөтен жер пайдаланушы

1. "Мәртөк аудандық қаржы бөлімі" ММ (газ құбыры) - 0.00 га

Шектес жер пайдаланушылар :

А-дан Б-ға дейін - 02-029-020-079 ЖҰ

Б-дан В-ға дейін - Мәртөк ауылдық округі, Мәртөк ауылының жерлері

В-дан Г-ға дейін - 02-029-021-1318 ЖҰ

Г-дан Д-ға дейін - 02-029-020-641 ЖҰ

Д-дан А-ға дейін - Мәртөк ауылдық округі, Мәртөк ауылының жерлері

Директор	А. Бакенов		Шаруашылық аралық жерге орналастыру Межхозяйственное землеустройство		
Маман	Б. Куанышева		«Мәртөк аудандық жер қатынастары бөлімі» мемлекеттік мекемесі үй жайларды (құрылыстар мен ғимараттарды) орналастыру және қызмет көрсету Ақтөбе облысы, Мәртөк ауданы, Мәртөк ауылдық округі, Мәртөк ауылы		
			Государственное учреждение «Отдел земельных отношений Мартукского района» размещение и обслуживание зданий (строений и сооружений) Актюбинская область, Мартукский район, Мартукский сельский округ, село Мартук		
			Жоба сызбасы Чертеж проекта	Кезеңі Стадия	парақ/парақтар лист/листов
				Жоба Проект	1/1
				масштаб 1: 1000	
				"Ақтөбе жер ХХІ" ЖШС ТОО "Ақтөбе жер ХХІ"	