


ҚР жер кодексінің 48-бабына сәйкес мемлекеттік меншіктегі жер учаскесін немесе жер учаскесін жалдау құқығын сату жөніндегі сауда-саттықты аукциондарды өткізуге қойылатын жер учаскесінің ситуациялық СЫЗБАСЫ

Тапсырысшы:	Кентау қалалық жер қатынастары бөлімі ММ
Мекенжайы:	Кентау қаласы, Шорнақ ауылдық округі, Мотайқорған көшесі № н/з
Нысаналы мақсаты:	Дүкен құрылысын салу үшін
Жер телімінің жалпы ауданы:	300,0 шаршы метр

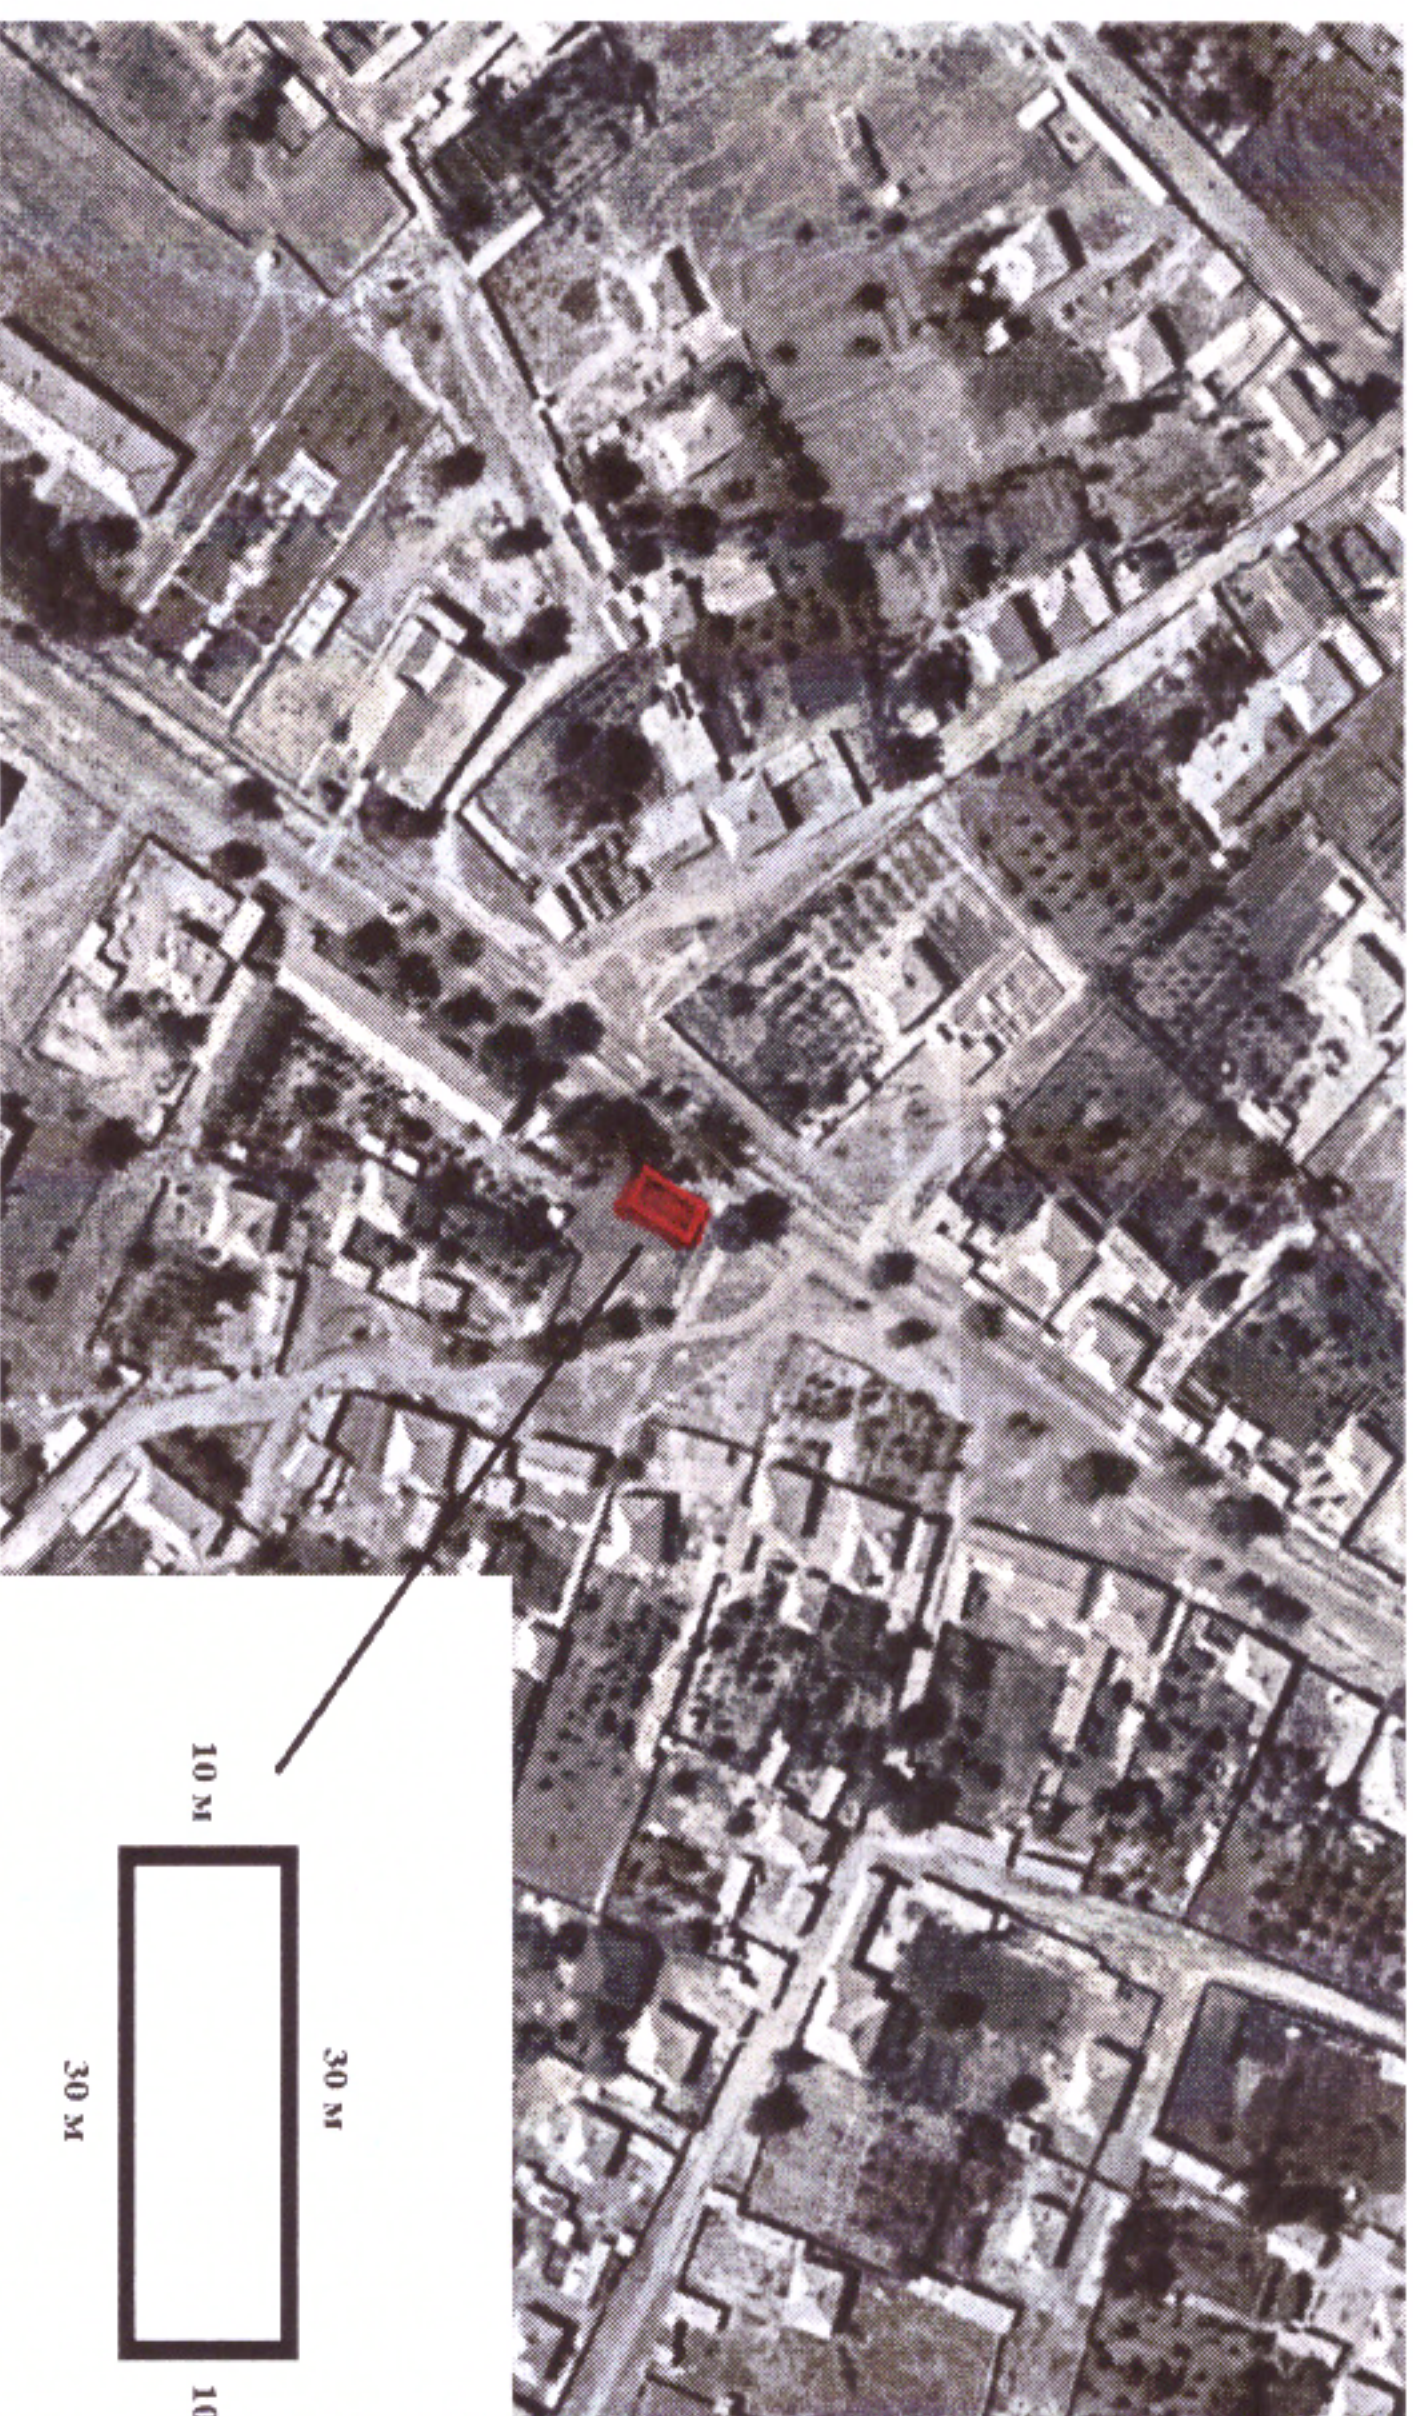

КЕЛІСІЛГЕН:

Кентау қалалық жер қатынастары
бөлімінің басшысы


Д. Мұхамедиев

КЕЛІСІЛГЕН:

Кентау қалалық құрылыс және
сәулет бөлімінің басшысы


Е. Алдыбаев