
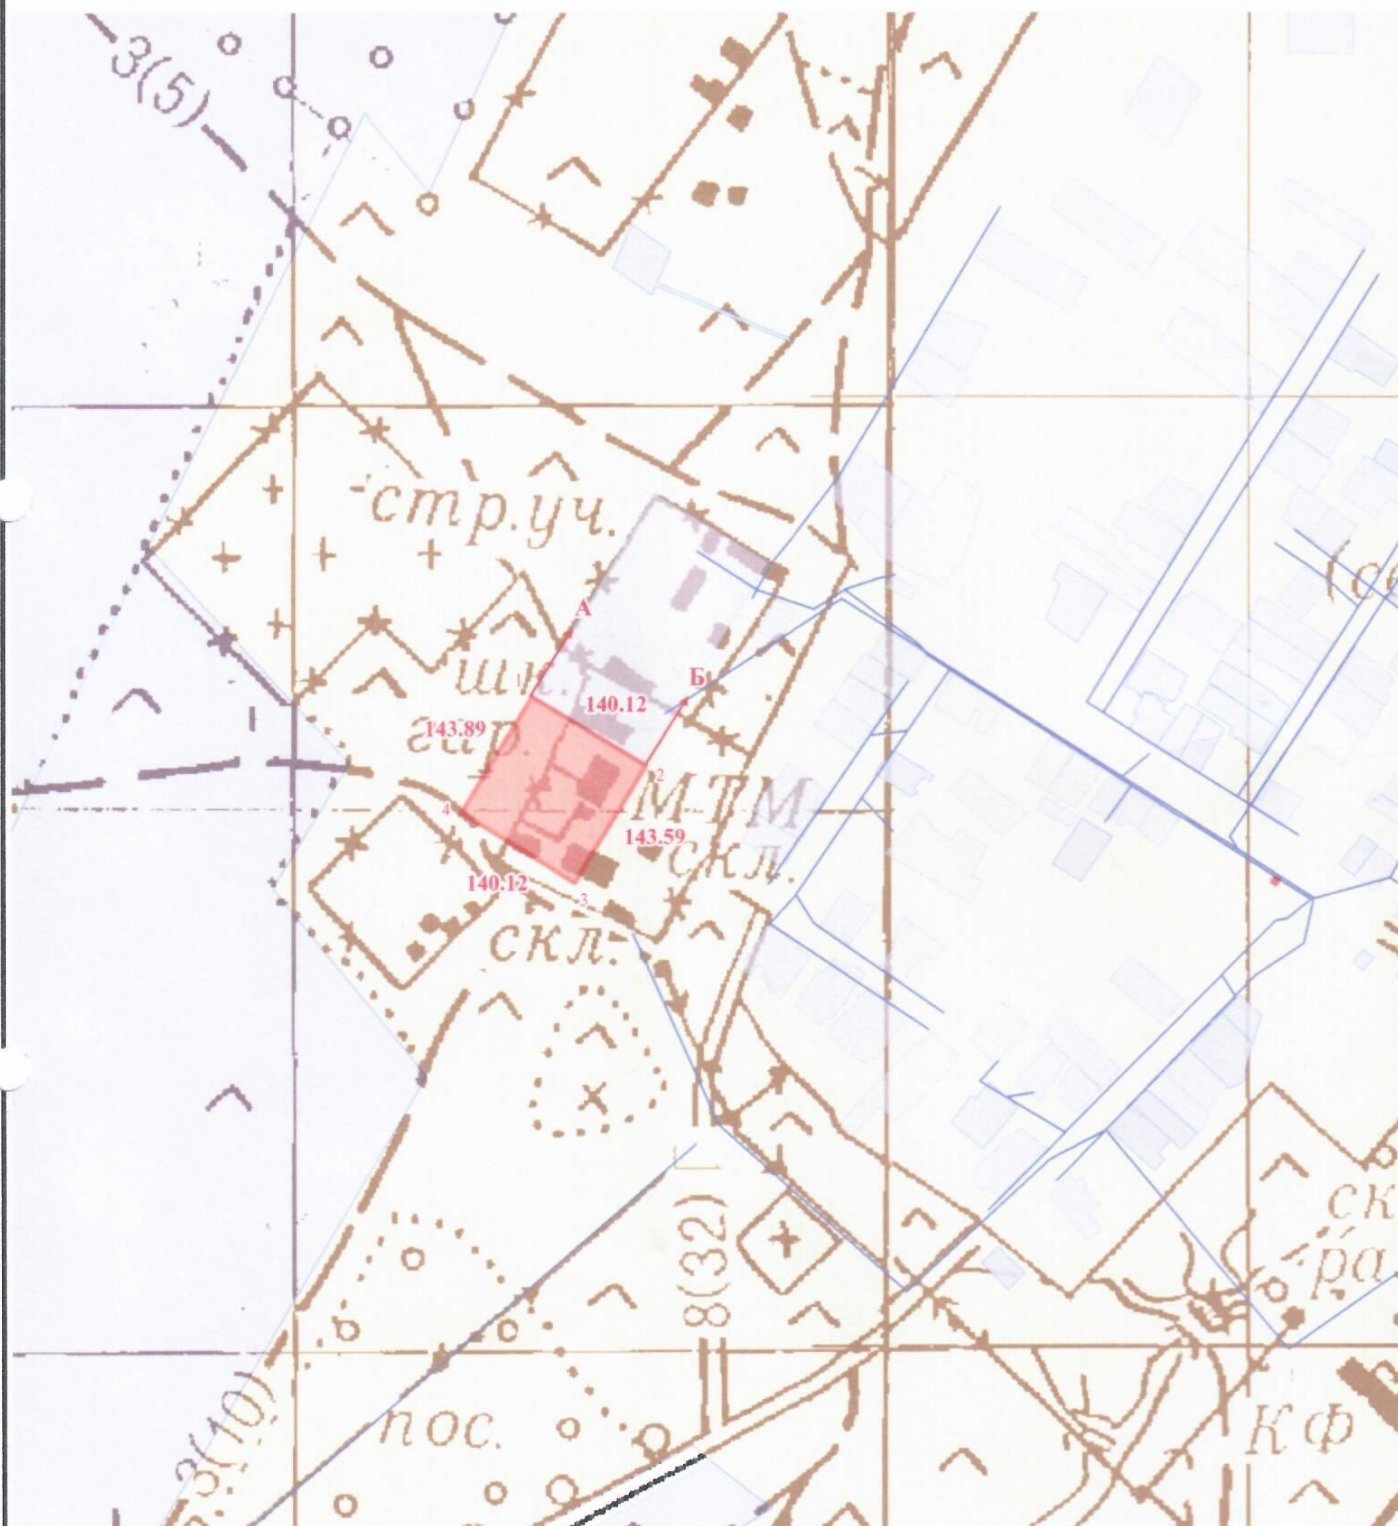
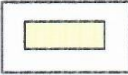


Ақтөбе облысы, Мәртөк ауданы, Аққұдық ауылдық округі, Вознесенка ауылында
мал базасын орналастыру және қызмет көрсету үшін жер учаскесін берудің
ЖЕРГЕ ОРНАЛАСТЫРУ СХЕМАСЫ

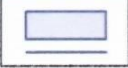

ШАРТТЫ БЕЛГІЛЕР :

	берілетін жер учаскесі		елді мекен жерлер
	ұзындық өлшемі, м		баска жер пайдаланушы

БЕКІТІЛДІ:

"Мәртөк аудандық жер қатынастары
бөлімі" ММ-нің басшысы:

" " 20__ ж.

КЕЛІСІЛДІ:

Аққұдық ауылдық округі әкімі:

" " 20__ ж.

"Мәртөк аудандық сәулет,
қала құрылысы және құрылыс
бөлімі" ММ-нің басшысы:

" " 20__ ж.

Барлығы бекітілді - 2.00 га

«Мәртөк аудандық жер қатынастары бөлімі»
мемлекеттік мекемесіне берілетін жер учаскесінің
ЭКСПЛИКАЦИЯСЫ

№ р/с	Жер учаскесі берілетін жер санатының атауы	Жер учаскесі берілетін нысан атауы	Жалпы көлемі, га	оның ішінде	
				Елді мекендердің жерлері (қалалар, поселкелер және ауылдық елді мекендер)	
				оның ішінде	
				жайылым	құрылыстар орны (басқа жерлер)
1	2	3	4	5	6
1	Аққұдық ауылдық округі Вознесеновка ауылының жерлері	Мал базасын орналастыру және қызмет көрсету	2.00	-	2.00
	Барлығы		2.00	-	2.00

Шектес жер пайдаланушылар :

А-дан Б-ға дейін 02-029-026-545 ЖУ

Б-дан А-ға дейін - Аққұдық ауылдық округі Вознесеновка ауылының жерлері

Директор	А. Баканов	Шаруашылық аралық жерге орналастыру Межхозяйственное землеустройство			
Маман	Б. Куанышева				
		«Мәртөк аудандық жер қатынастары бөлімі» мемлекеттік мекемесі Ақтөбе облысы, Мәртөк ауданы, Аққұдық ауылдық округі, Вознесеновка ауылы			
		Государственное учреждение «Отдел земельных отношений Мартукского района» размещение и обслуживание животноводческой базы Актюбинская область, Мартукский район, Аккудукский сельский округ, село Вознесеновка			
		Жоба сызбасы	Кезең Стадия	парақ/парақтар лист/листов	масштаб
			Жоба Проект	1/1	1:7 500
		Чертеж преекта	"Ақтөбе жер XXI" ЖШС ТОО "Ақтөбе жер XXI"		