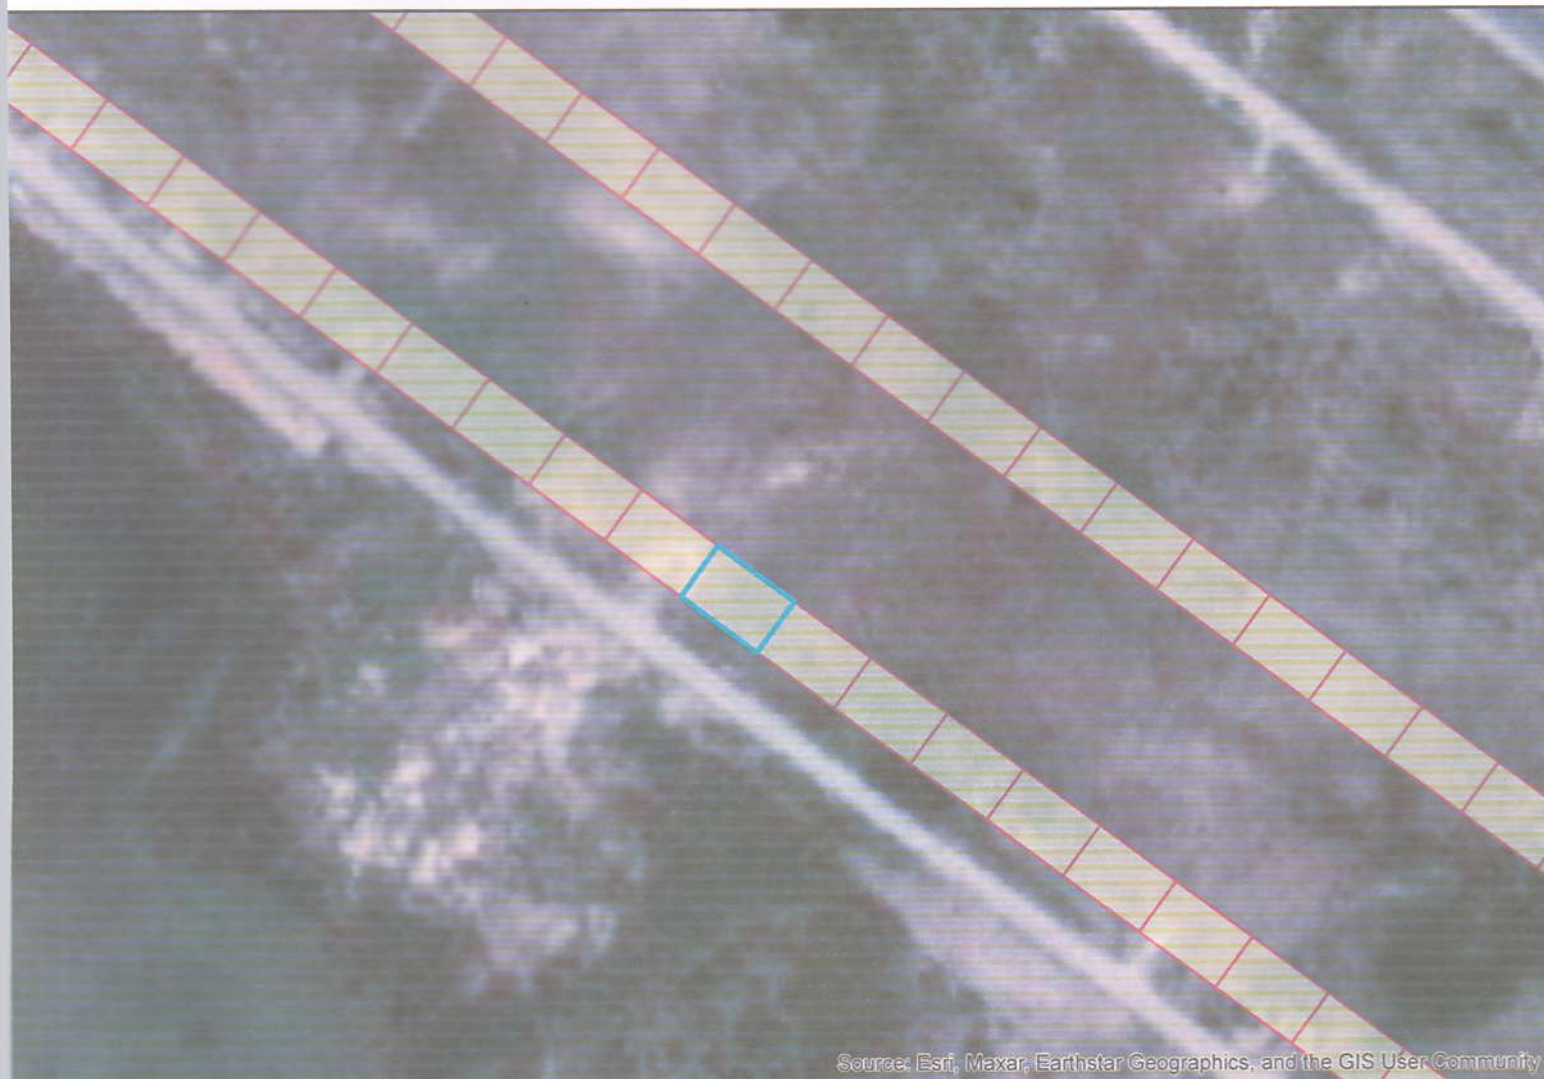


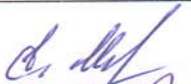
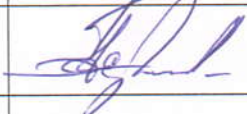
Қызылорда облысы, Шиелі ауданы, Шиелі кенті, «Ақорда» шағын ауданында орналасқан ипотекалық тұрғын үй құрылысы үшін 3 (үш) жыл мерзімге уақытша өтеулі жер пайдалану (жалдау) құқығы табысталатын жер учаскесінің алдын ала таңдау **Сызбасы**

1 : 2000

Көлемі – 0,015 гектар



Source: Esri, Maxar, Earthstar Geographics, and the GIS User Community

Шиелі ауданының ауыл шаруашылығы және жер қатынастары бөлімінің орынбасары:		Е.Меңлібеков
Шиелі аудандық құрылыс, сәулет және қала құрылысы бөлімінің сектор меңгерушісі:		Т.Жәрімбетов
«Жиделі топтық су құбыры» бөлімшесінің басшысы:		А.Сарсембаев
«Қызылорда электр тарату тораптары компаниясы» АҚ Шиелі аудандық өкілдігінің басшысы:		Ғ.Қалқұлов
«ҚазТрансГаз» АҚ-ның Шиелі аудандық бөлімшесінің басшысы:		Т.Серікұлы