

**Жер телімінің шекара жобасы (орналастыру сұлбасы)
Проект границ земельного участка (схема размещения)**




**1 земельный участок с площадью 0,0403 га для обслуживания здания
адресу: пр. Ауэзова, 42**

1. Данная схема не является правоустанавливающим документом .
2. В данном объекте Проект Детальной Планировки не внесен
3. Согласовать схему со всеми заинтересованными службами города .

Келісілді:
Согласовано:

М. басшысы:
Қоқиланов

11

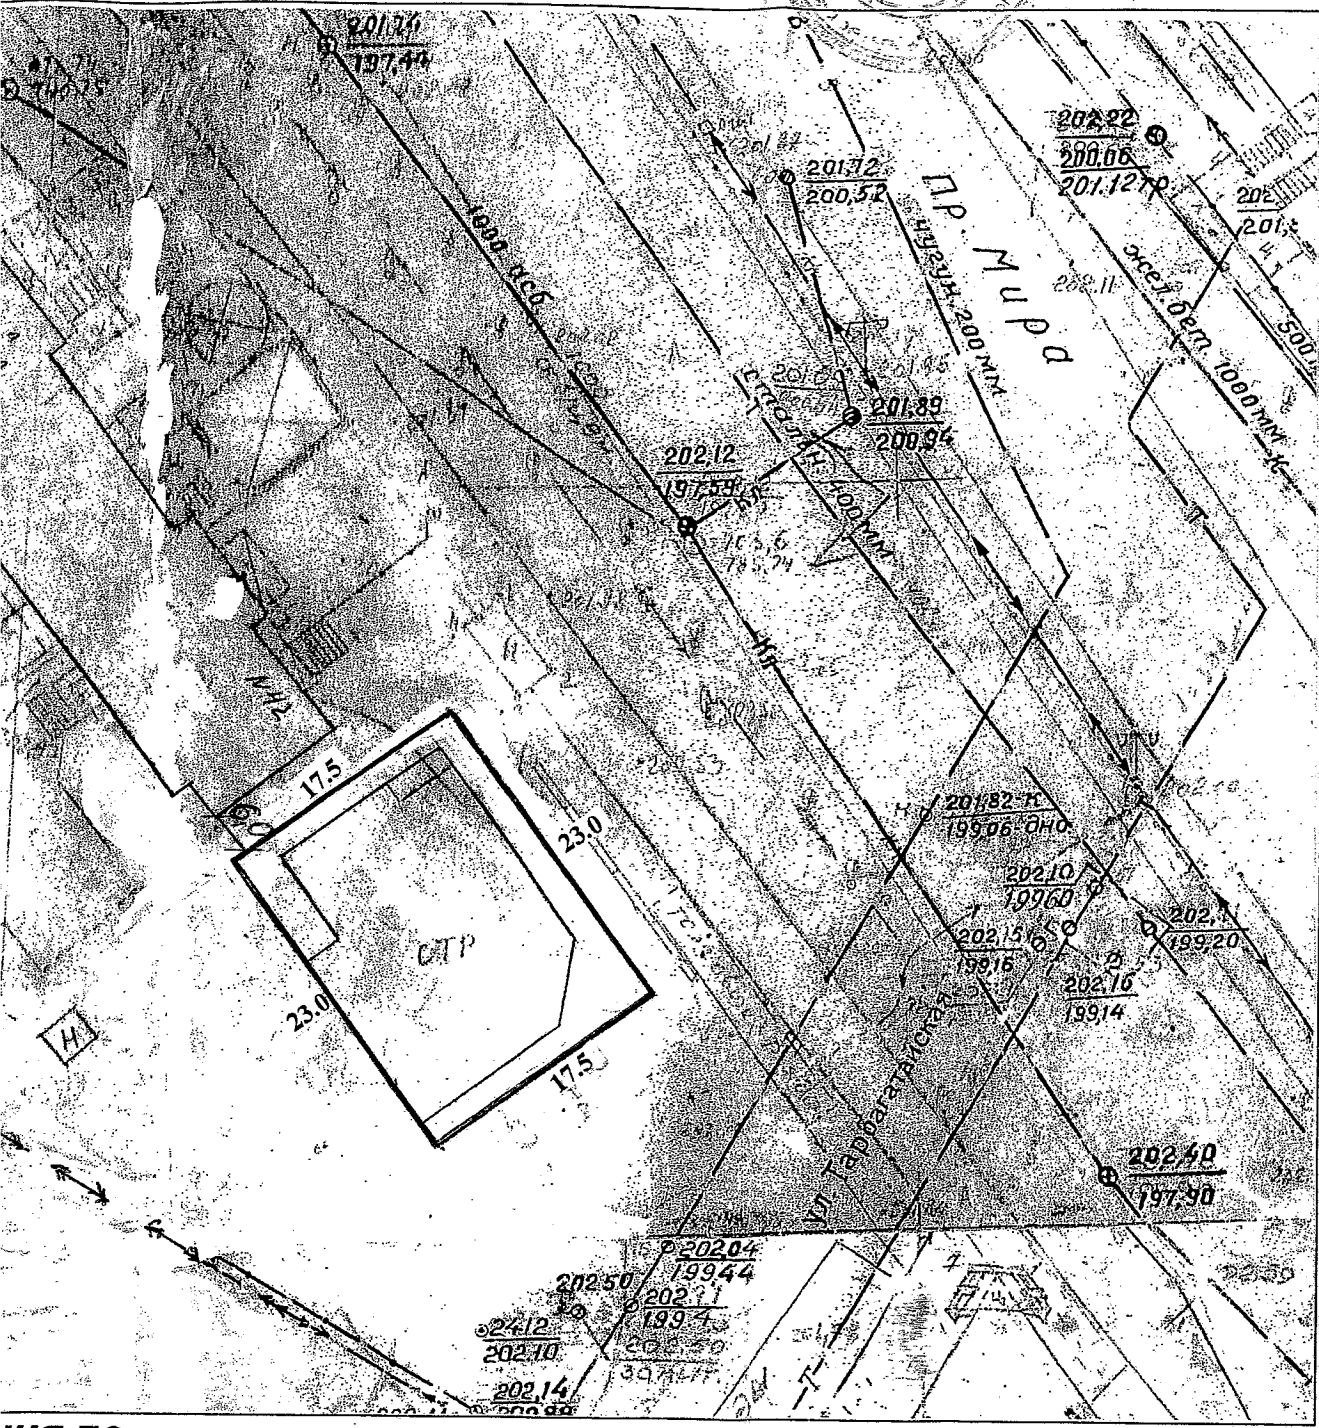

ИЯ ПО

"ШҚО Семей қаласының жер қатынастары бөлімі"ММ
ГУ"Отдел земельных отношении города Семей ВКО"

Сектор меңгерушісі Заведующий сектором		Исатаев А.М.	Масштабы Масштаб 1:500 Берілген күні Дата выдачи Октябрь 2016 год
Орындаушы Исполнитель		Мекетаев Е.С.	