


КЕЛІСІЛДІ:
СОГЛАСОВАНО:

ШҚО "Семей қаласының саулет
және қала құрылысы бөлімі" ММ
ГУ "Отдел архитектуры и градостроительства
г.Семей" ВКО

Бөлім басшысы
Б. Я. Салимов

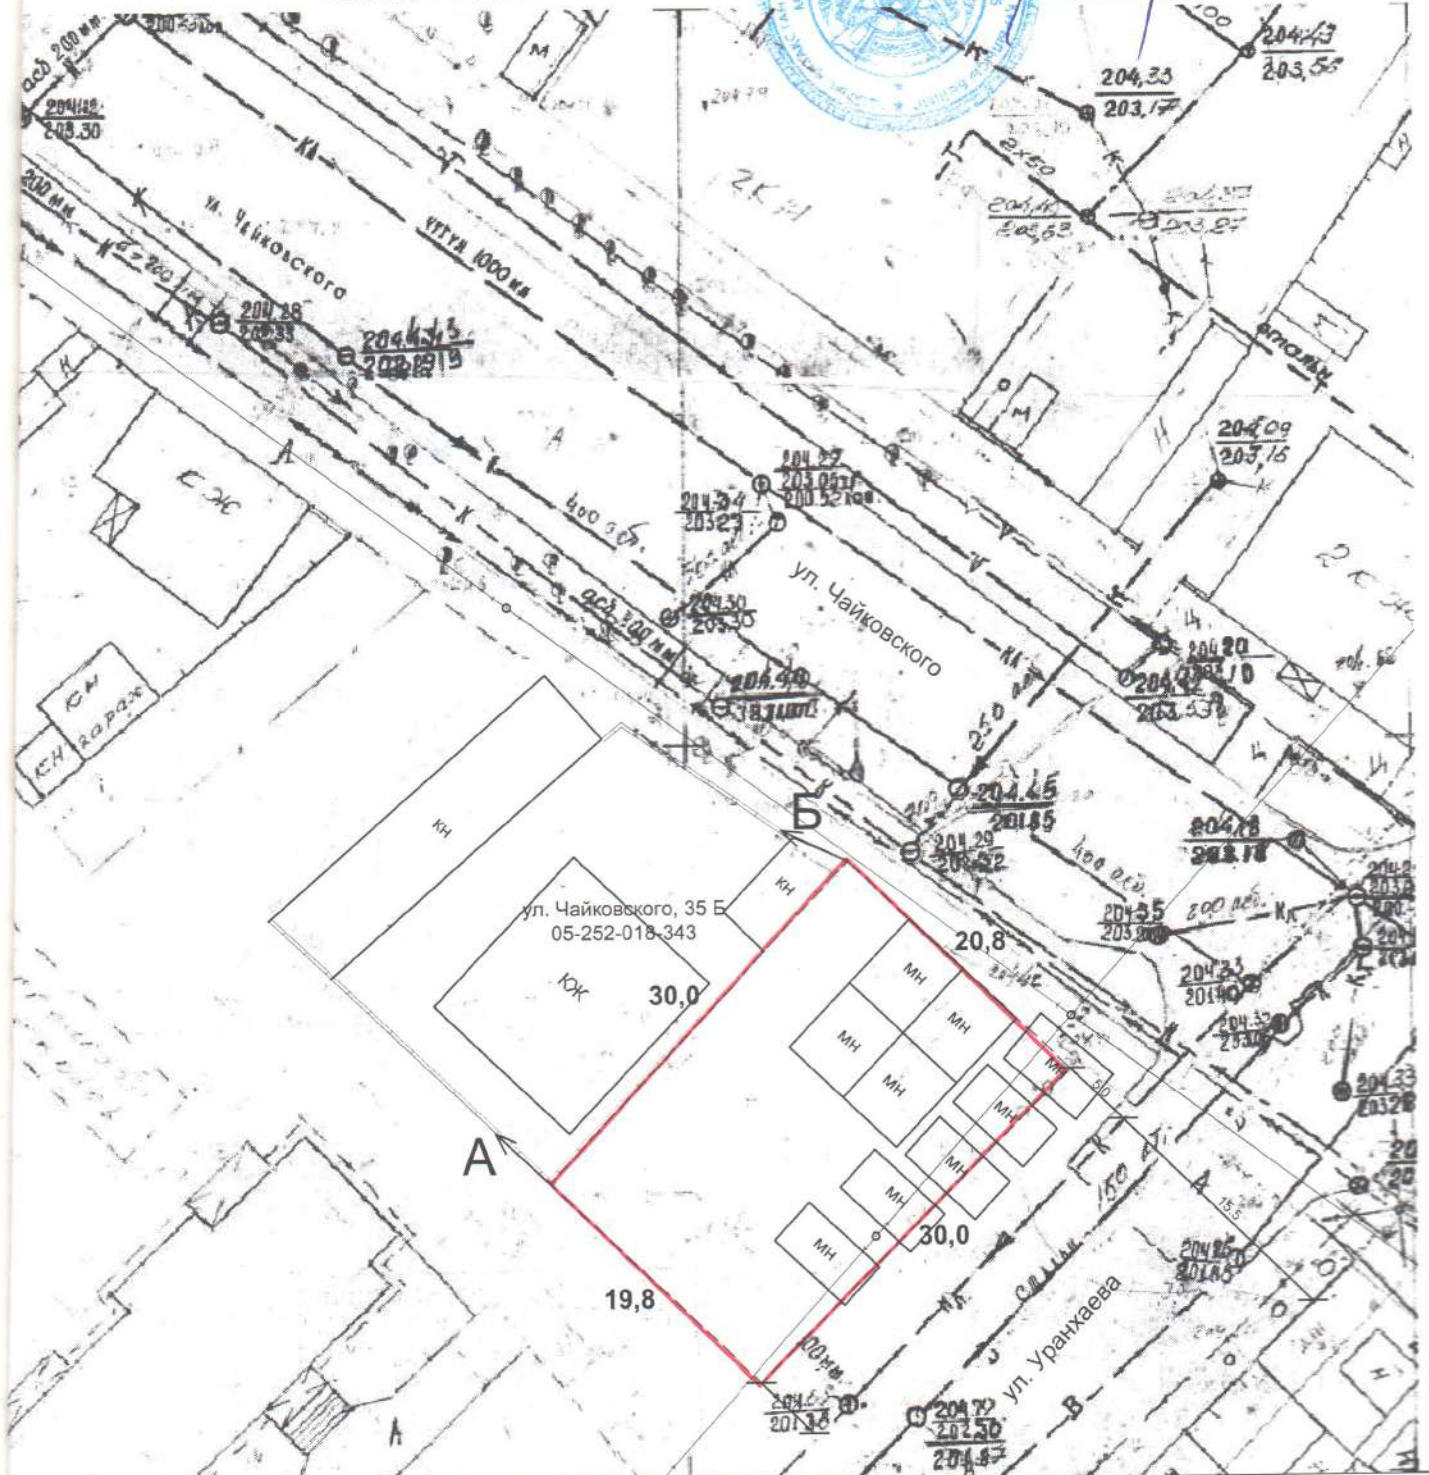

обслуживания зданий,

ТОО "СемЗемКонсалтинг" ГСЛ № 02-02124

ЖШС мүдiрi
Директор ТОО

Мухамеджанова
З.К.

Маман
Специалист

Дьяков Р.В.

Заказчик:
Тапсырыс беруші:
ГУ "Отдел земельных
отношений г. Семей"

Масштаб

1:500

Местоположение участка:
Учаскенің орналасқан жері:
ВКО, г. Семей, ул. Уранхаева, угол
ул. Чайковского апрель 2019 г.

Проект границ земельного участка
(ситуационная схема)
для рассмотрения на аукцион



Красным цветом - границы испрашиваемого земельного участка для строительства
строений и сооружений, которые сложились на 01.04.2019 г.
Предварительной площадью - **0,0609 га.**

Примечание:

1. Данная схема не является правоустанавливающим документом на земельный участок
2. Согласовать схему со всеми заинтересованными службами