

«Шымкент қаласының сәулет,
қала құрылысы және жер
қатынастары басқармасы» ММ
басқарма басшысының
орынбасары
А. Абдешовке

А Н Ы Қ Т А М А

«Азаматтарға арналған үкімет» мемлекеттік корпорациясы» коммерциялық емес акционерлік қоғамының Шымкент қаласы бойынша филиалы, Сіздің 2024 жылдың 29 мамырдағы №24-08-02/8197 хатыңыз бойынша келесіні хабарлайды:

Сіздің хатыңызда **Шымкент қаласы, Еңбекші ауданы, Тәукехан даңғылы** бойында орналасқан аукционға ұсыну мақсатында сұраныс жасаған жер учаскесі қосымша тіркелген координаттар жүйесі негізінде, Біріңғай мемлекеттік жылжымайтын мүлік кадастрының графикалық бөлігіне сәйкес көрсетілгендей, 2024 жылдың 13 маусымға дейін жеке жер пайдаланушылардың құқықты куәландыратын құжаты рәсімделмеген.

*БМЖМК (Біріңғай мемлекеттік жылжымайтын мүлік кадастры) деректер негізінде жасалған жоспар

*жер учаскесінің схемалық сызбасы артқы жағында

Директор орынбасары




Б. Коржинбаев

Ситуациялық сұлба

Масштабы 1:500

Шымкент қаласы, Еңбекші ауданы

Edit Sketch Properties		
Part	X	Y
0	3865.719	115.328
1	3866.663	114.996
2	3866.332	114.052
3	3865.388	114.383
Finish Sketch		

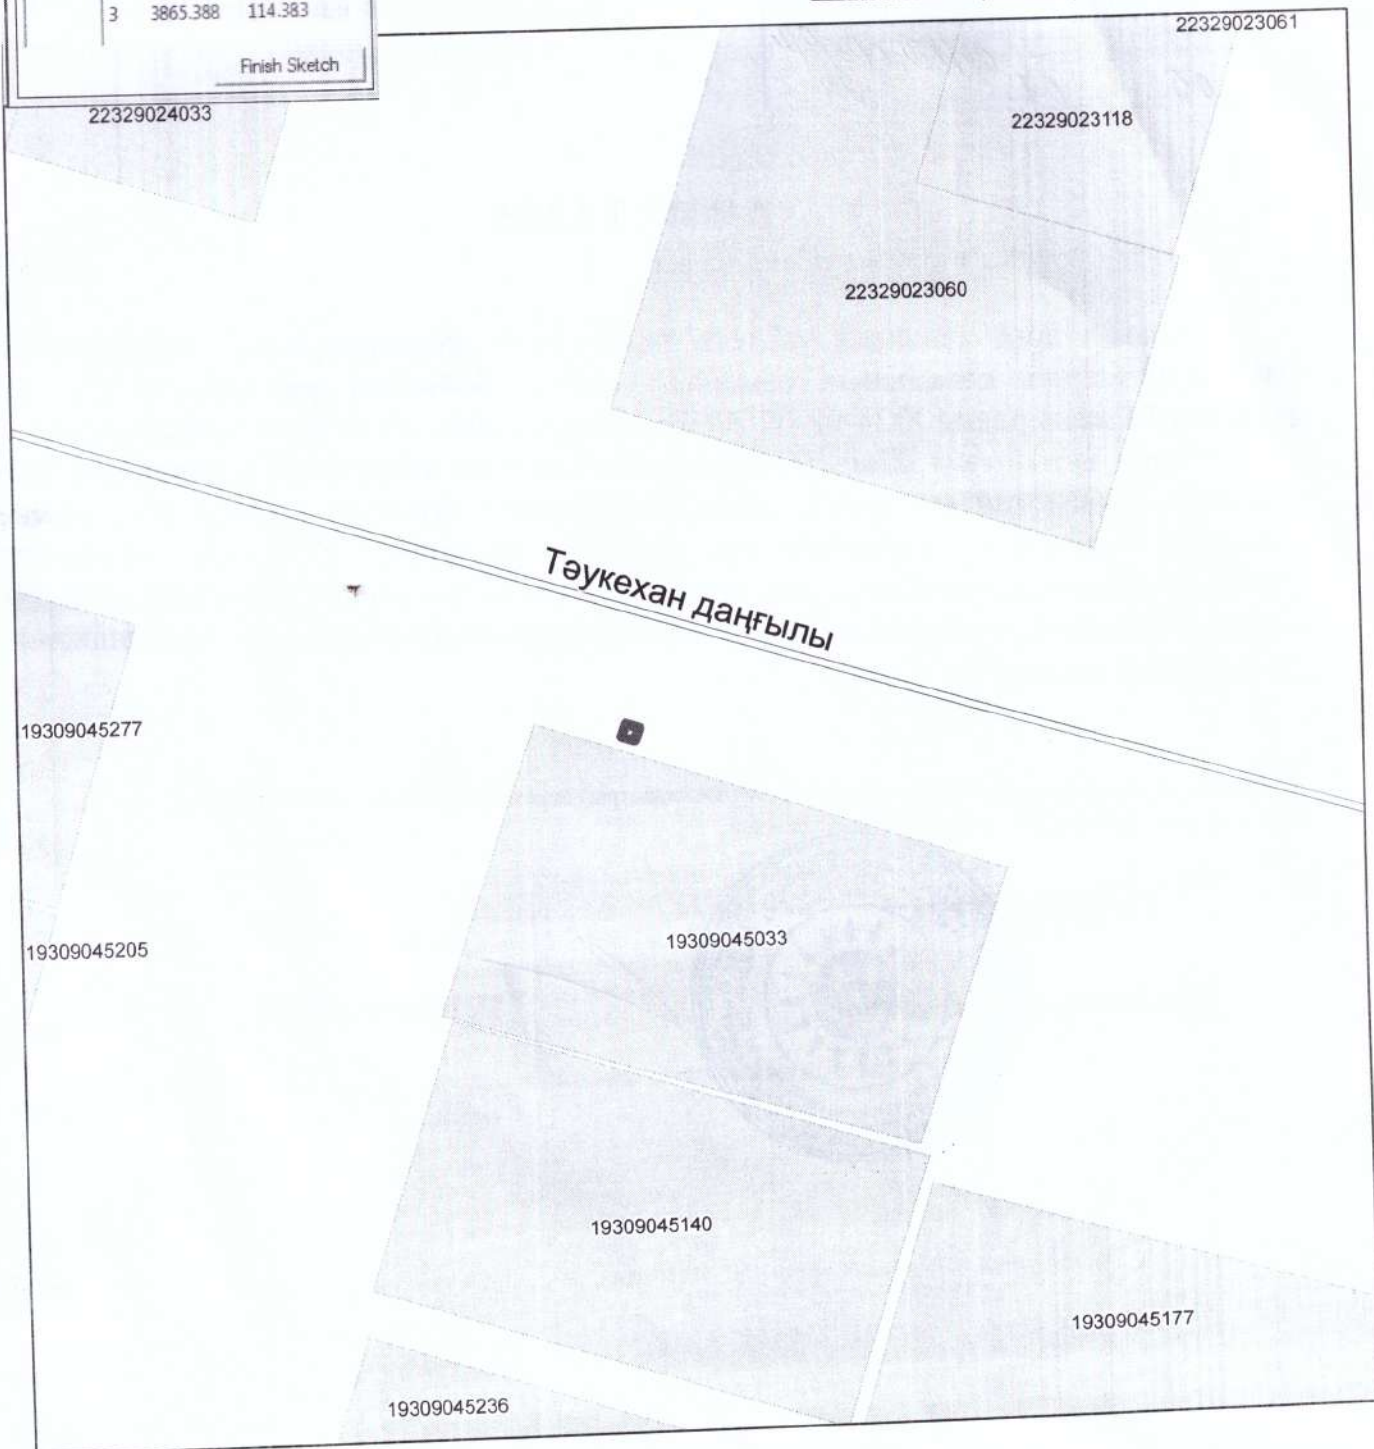

Басқарма басшысы: Б. Куанышбаев
Жетекші маман: Н. Куралбаева