

Сводная ведомость координат и длин сторон границ земельного участка

ГУ "Мартукский районный отдел по земельным отношениям"

Мартукский район, село Аккудык

(наименование заказчика, местоположение земельного участка)

Номер	Румбы	Линии	X	Y
1	ЮВ:31,1	140,12	5627688,0	4273252,5
2	ЮЗ:58,53	143,59	5627615,5	4273372,4
3	СЗ:31,51	140,12	5627492,56	4273298,21
4	СВ:58,54	141,89	5627566,51	4273179,19

Периметр: 565,72 м

Площадь: 2,0 га

Ведомость составил (а): Куанышева Б. " " 2020 г.

Ведомость проверил (а): Бакенов А.Б. " " 2020 г.


Сверка координат и длин сторон границ проектируемого земельного участка произведена с АИСГЗК филиал НАО "Государственная корпорация "Правительство для граждан" по Актыбинской области

Сверку произвел (а): Коган Б.Г. " " 2020 г.

План земельного участка соответствует графическим данным
Автоматизированной информационной системы государственного земельного кадастра
АИСГЗК филиал НАО "Государственная корпорация "Правительство для граждан" по Актыбинской области

/ Коган Б.Г.


(подпись должностного лица, печать)

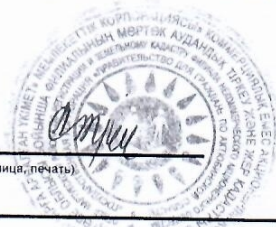

" 12 " 01

2020 г.

Кадастровый номер земельного участка	02-036-	Площадь, га	2,0
Местоположение земельного участка	Мартукский район, село Аккудык	Категория земель	земли населенного пункта
Целевое назначение	размещение и обслуживание животноводческой базы		

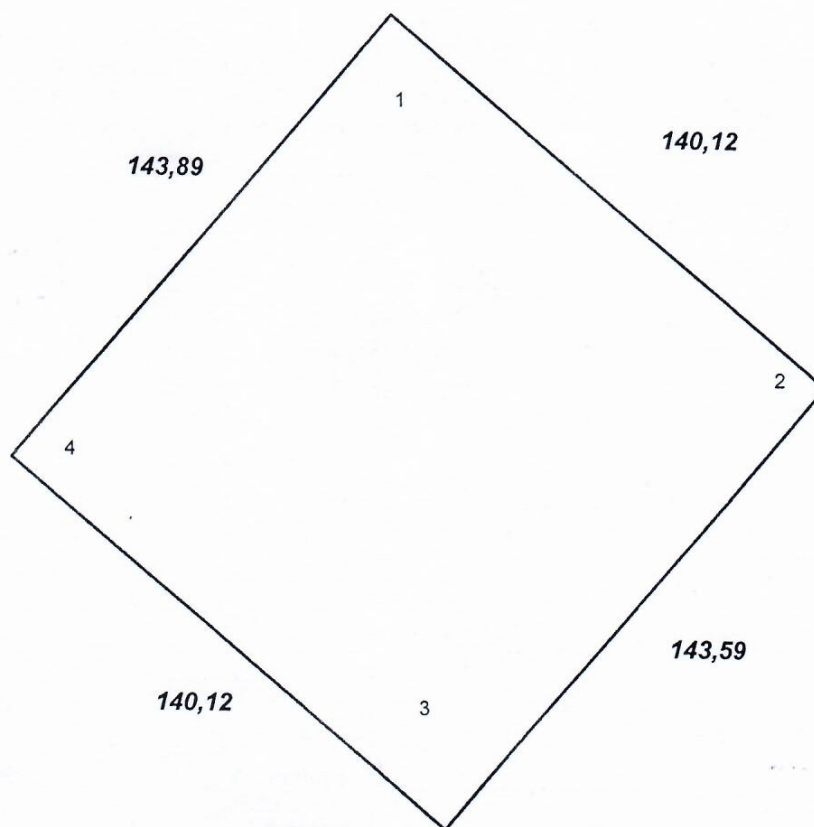

Масштаб 1: 1000

План составил

Куанышева Б.
(подпись)

Куанышева Б.

(фамилия, имя, отчество)

(дата)