М 1:2000

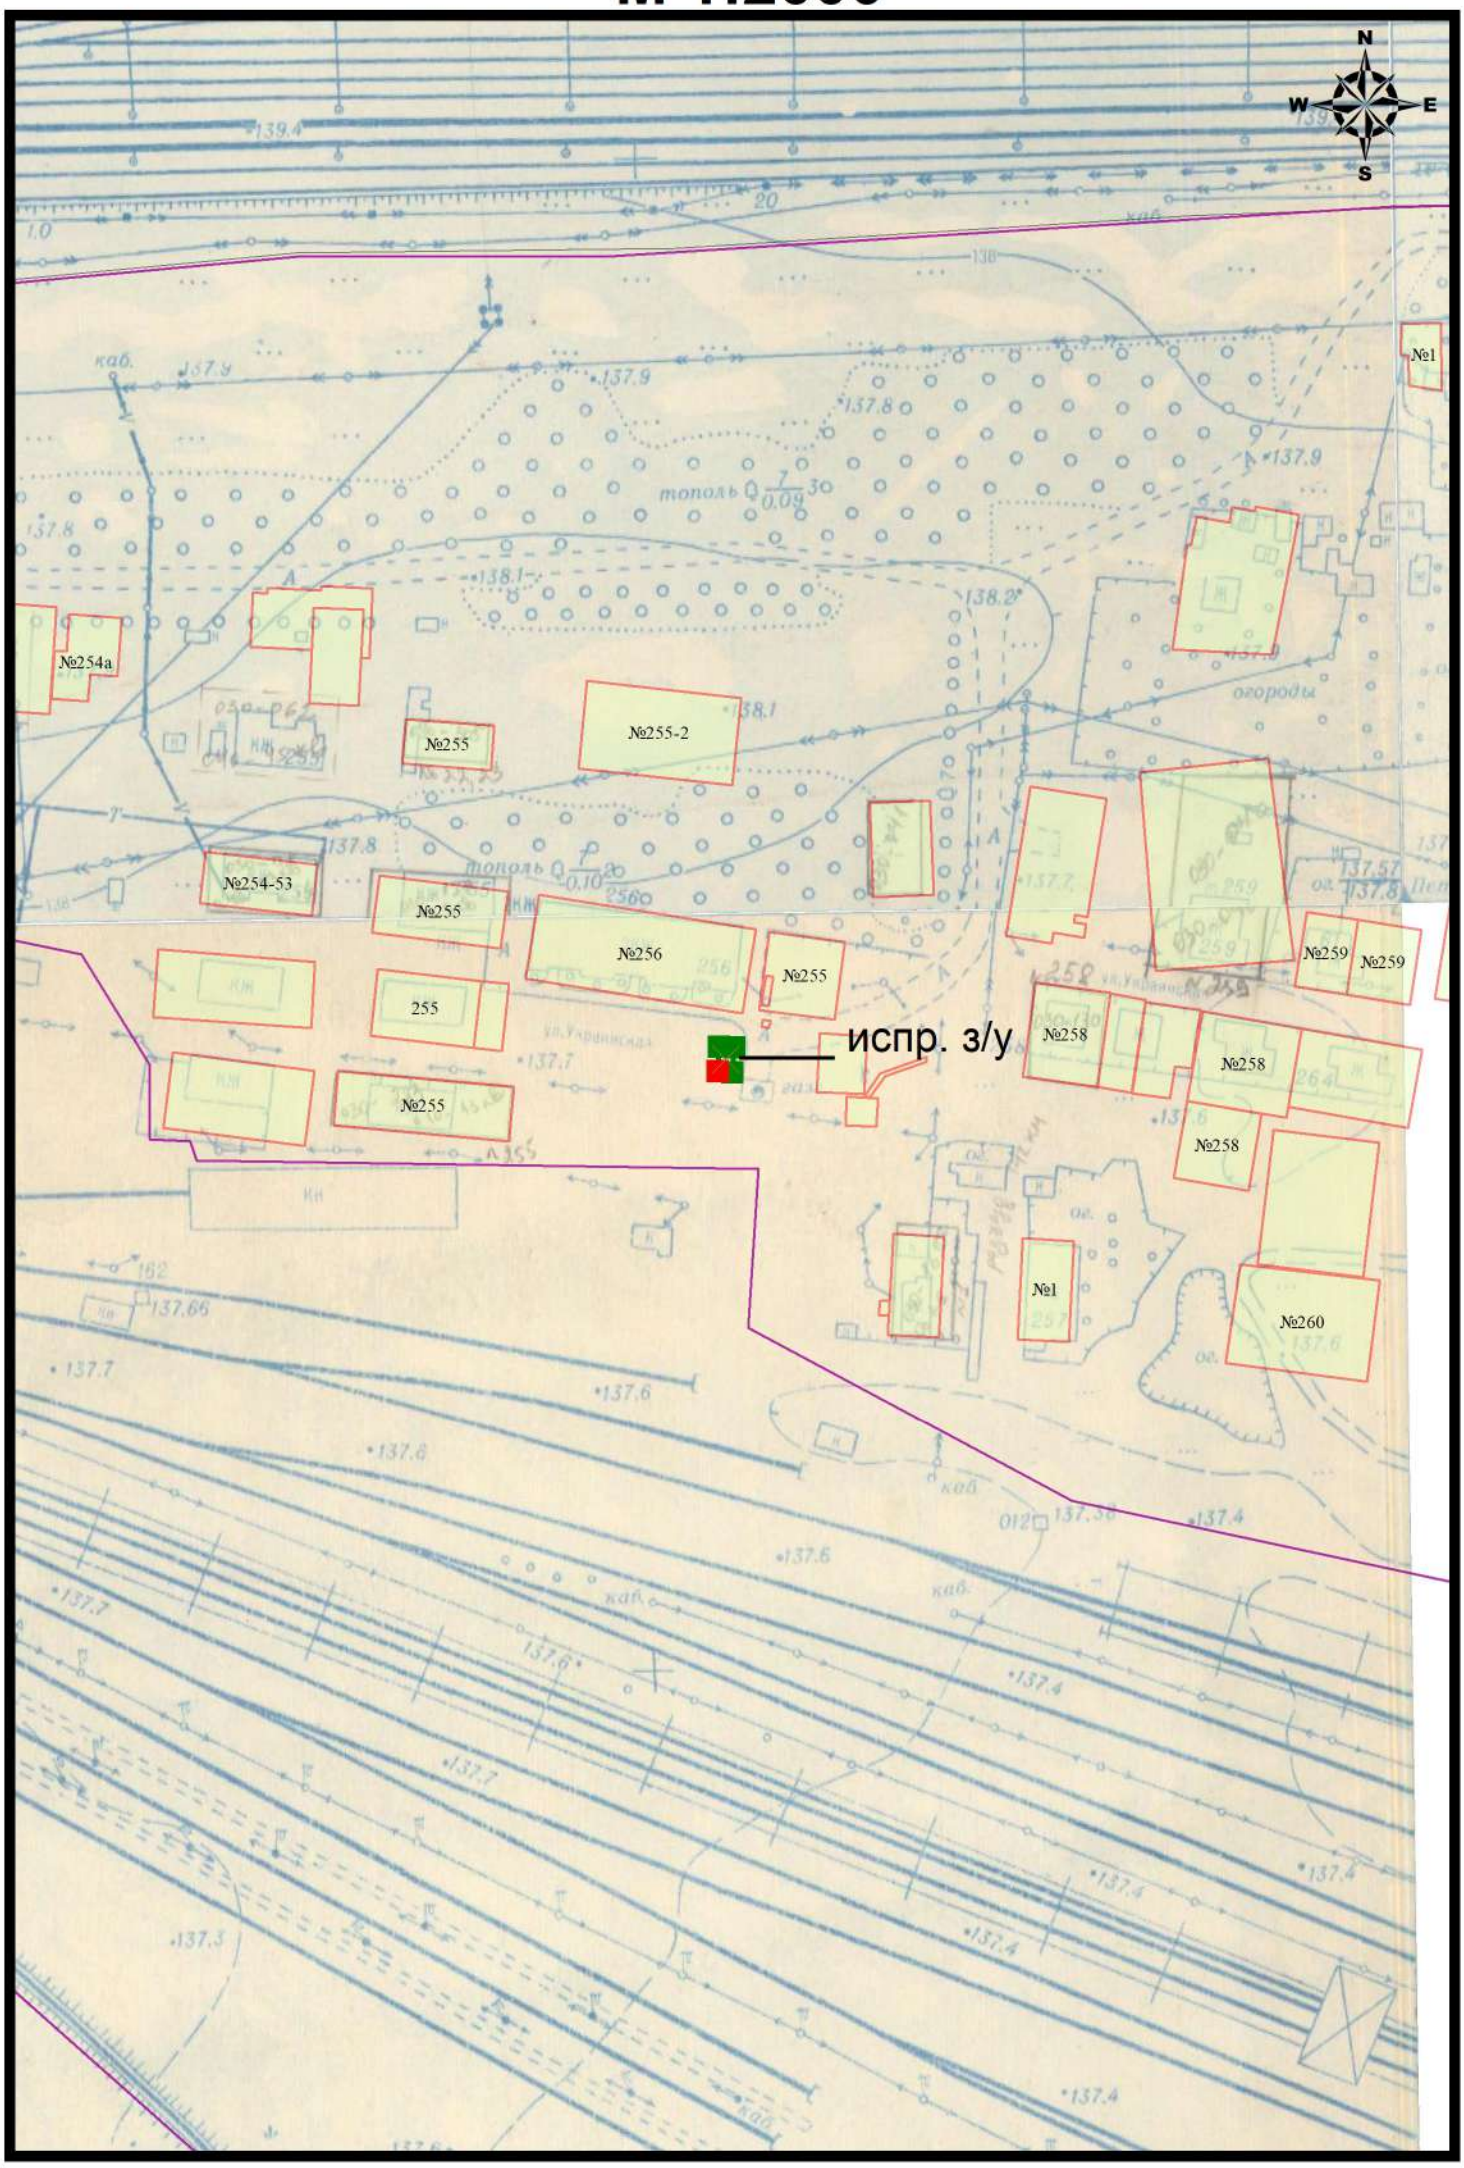
N
W
E
S
№1
№254а
№255
№255-2
№254-53
№255
№256
№255
255
№255
№258
№258
№258
№259
№259
испр. з/у
№1
№260