

Жерге орналастыру жобасына түсіндірме жазбасы
Пояснительная записка к землеустроительному проекту

Жерге орналастыру жобасы жерге орналастыру жұмысын жүргізуге берілген 2019 жылғы «11» желтоқсандағы №147 өтініш негізінде жүргізілді.

Жер пайдаланушы (меншік иесі): Бұланды ауданының "Жер қатынастар бөлімі" ММ
(заңды тұлғаның толық атауы)

Жер учаскесінің орналасқан жері: Ақмола облысы, Бұланды ауданы, Макинск қаласы, №11 ЛОТ

Жерге орналастыру жобасын жасаудың негіздемесі: 2019 жылғы 24 қазандағы №А-10/251 Бұланды ауданы әкімдігінің қаулысы

Жер учаскесінің меншік құқығының түрі: уақытша өтеулі қысқа мерзімді жер пайдалану (3 жыл)

Жер учаскесінің жалпы алаңы: 0.1590 га

Жер учаскенің нысаналы мақсаты: кірме жолдар құрылысы және трансформаторды орнату үшін

Пайдаланудағы шектеулер мен ауыртпашылықтар жоқ

Қосымша түсініктеме: жер учаскесінің бұрылыс айналма нүктелері (координаталары)

«Азаматтарға арналған үкімет» МК» коммерциялық емес АҚ Ақмола облысы бойынша филиалы - тіркеу және жер кадастры бойынша Бұланды аудандық бөлімі мұрағатында

сақталады.

(кәсіпорынның атауы)

Землеустроительный проект разработан на основании заявления на землеустроительные работы от «11» декабря 2019 года №147

Землепользователь (собственник): ГУ "Отдел земельных отношений" Бұландынского района

(полное наименование юридического лица)

Месторасположение земельного участка: Ақмолинская область, Бұландынский район, город Макинск, ЛОТ №11

Обоснование составления землеустроительного проекта: постановление №А-10/251 акимата Бұландынского района от 24 октября 2019 года

Вид права собственности на земельный участок временное возмездное краткосрочное землепользование (3 года)

Площадь земельного участка 0.1590 га

Целевое назначение земельного участка для строительства подъездных путей и установка трансформатора


Ограничения в использовании и обременения нет

Дополнительные пояснения: угловые поворотные точки (координаты) земельного участка хранятся в архиве отдела Бұландынского района по регистрации и земельному кадастру - филиала некоммерческого АО «ГК «Правительство для граждан» по Ақмолинской области
(наименование предприятия)

Орындаушы / Исполнитель:


Тусупбаев А.К.

аты-жөні / фамилия, имя, отчество)

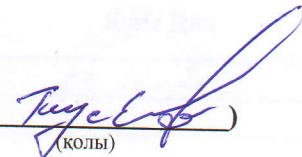()
(колы)

Жер телімінің орналасу схемасы
Схема (план) земельного участка

1	Өтініш білдірушінің аты-жөні / Заказчик	ГУ "Отдел земельных отношений" Буландынского района
2	Жер телімінің орналасқан орны Месторасположения земельного участка	Ақмола облысы, Бұланды ауданы, Макинск қаласы, №11 ЛОТ Ақмолинская область, Буландынский район, город Макинск, ЛОТ №11
3	Мақсатты тағайындау Целевое назначение	кірме жолдар құрылысы және трансформаторды орнату үшін / для строительства подъездных путей и установка трансформатора

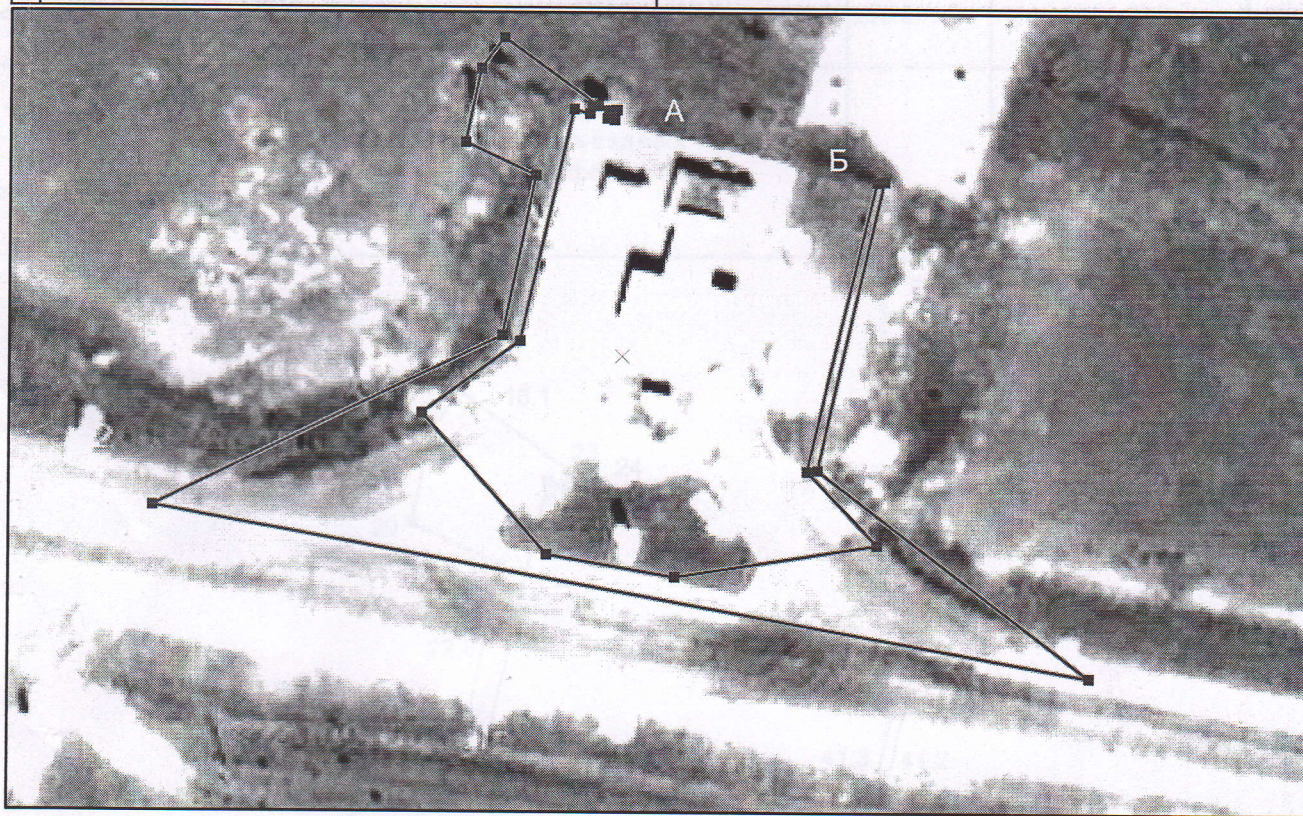

Шектесу сипаты
А дан Б ға дейін - Макинск қаласының жерлері
Б дан А ға дейін - ЖЗУ 01017001246

масштаб: 1:1000

Описание смежеств
от А до Б - земли города Макинск
от Б до А - ЗУ 01017001246


Басшының м.а / И.о. руководителя	Молдаспаев А.Т.	Жер учаскесінің алаңы / Площадь земельного участка	Беттер / листов	Парақ / лист	Масштаб
Исполнитель / Орындаушы	Тусупбаев А.К.	0.1590 га	Күні / Дата		
			23.12.2018		

План земельного участка соответствует графическим данным
Автоматизированной информационной системы государственного земельного
кадастра Отдела Буландынского района ОРЗК

Жер телімінің жоспары
План земельного участка

Кадастрлік нөмірі / Кадастровый номер	01-017-001-1818	Алаңы, га Площадь, га	0.1590 га
Жер телімінің орналасқан орны Месторасположения земельного участка	Ақмола облысы, Бұланды ауданы, Макинск қаласы, №11 ЛОТ Акмолинская область, Буландынский район, город Макинск, ЛОТ №11	жер санаты категория земель	Елді мекендердің жерлері Земли населенных пунктов
Мақсатты тағайындау Целевое назначение	кірме жолдар құрылысы және трансформаторды орнату үшін / для строительства подъездных путей и установка трансформатора		

1-2	1.0	5-6	2.3
2-3	1.1	13-14	1.0
3-4	2.5		
4-5	1.1		

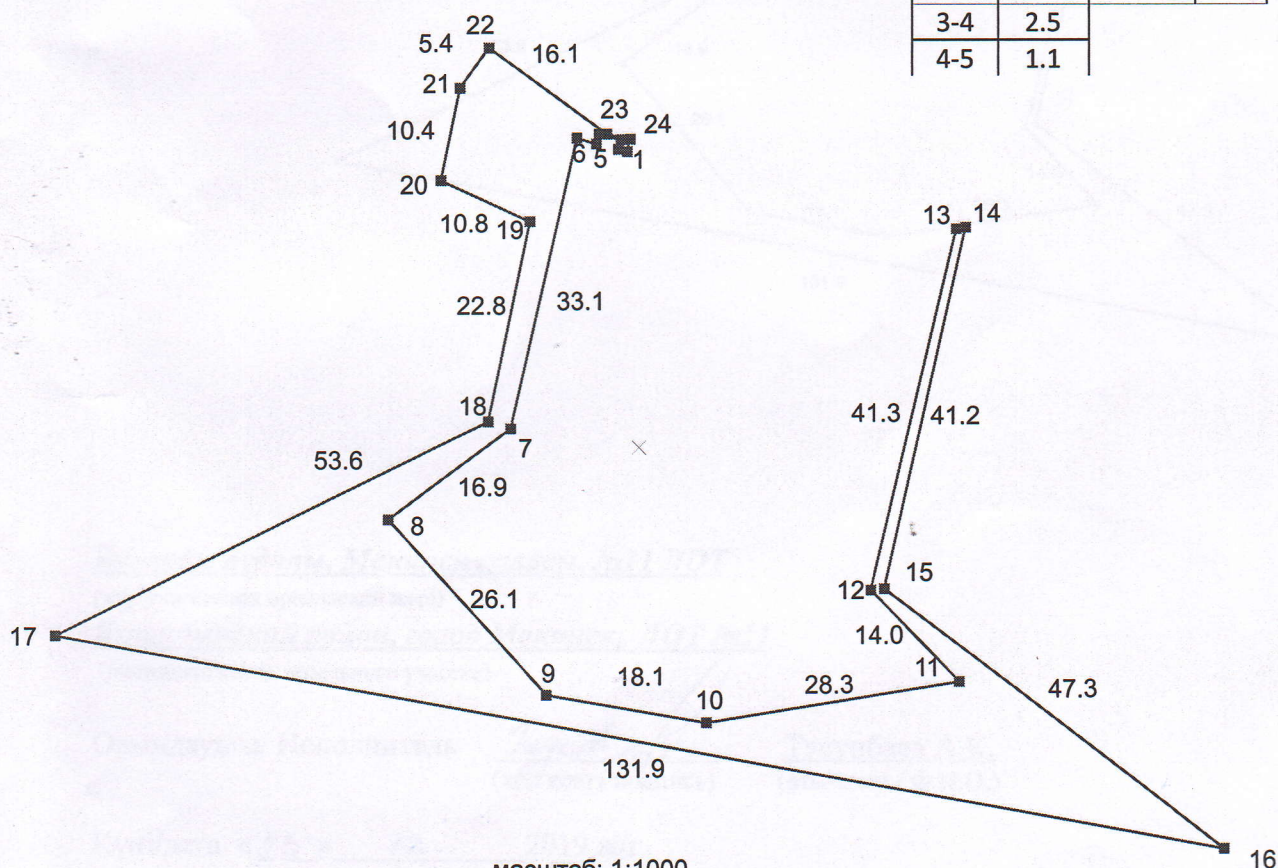

масштаб: 1:1000

Орындаушы/ Исполнитель

[Signature]
(қол қою / подпись)

[Signature]
(аты-жөні / Ф.И.О.)

Жұмыс сызбасы / рабочий чертеж


жер учаскесінің шекарасын қалпына келтіру /
перенесения (восстановления) границ земельного участка

ГУ "Отдел земельных отношений" Буландынского района

(тапсырыс берушінің атауы/наименование землепользования)

**кірме жолдар құрылысы және трансформаторды орнату үшін /
для строительства подъездных путей и установка трансформатора**

(нысаналы мақсаты / целевое назначения)

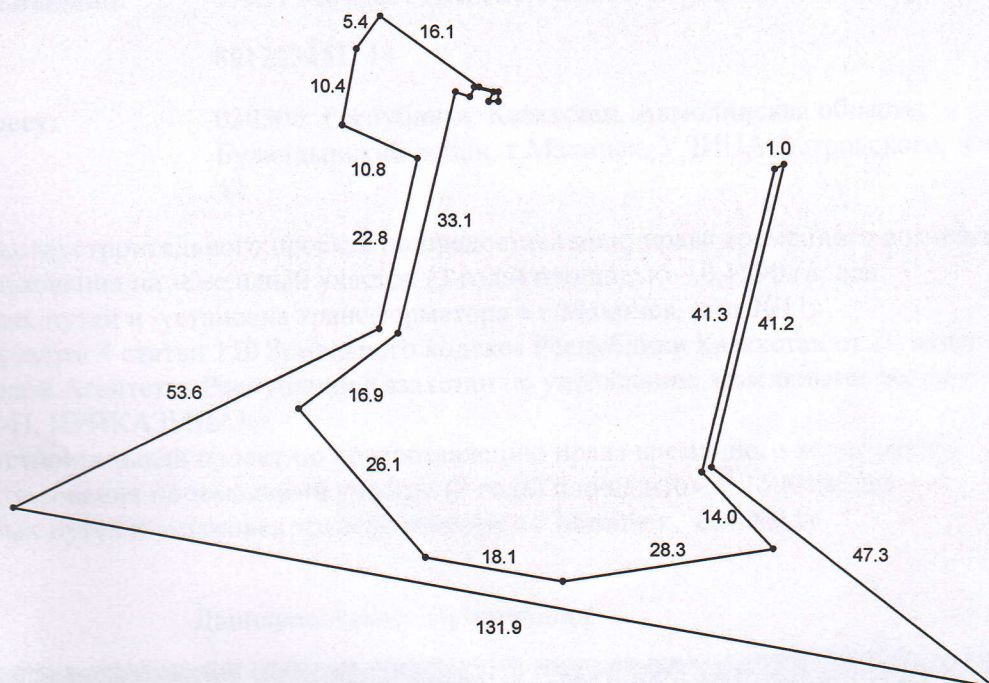


Буланды ауданы, Макинск қаласы, №11 ЛОТ

(жер учаскесінің орналасқан жері)

Буландынский район, город Макинск, ЛОТ №11

(местоположение земельного участка)

Орындаушы/ Исполнитель

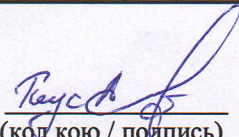
(қол қою / подпись)

Тусупбаев А.К.
(аты-жөні / Ф.И.О.)

Күні/дата «23» 12 2019 ж/г