
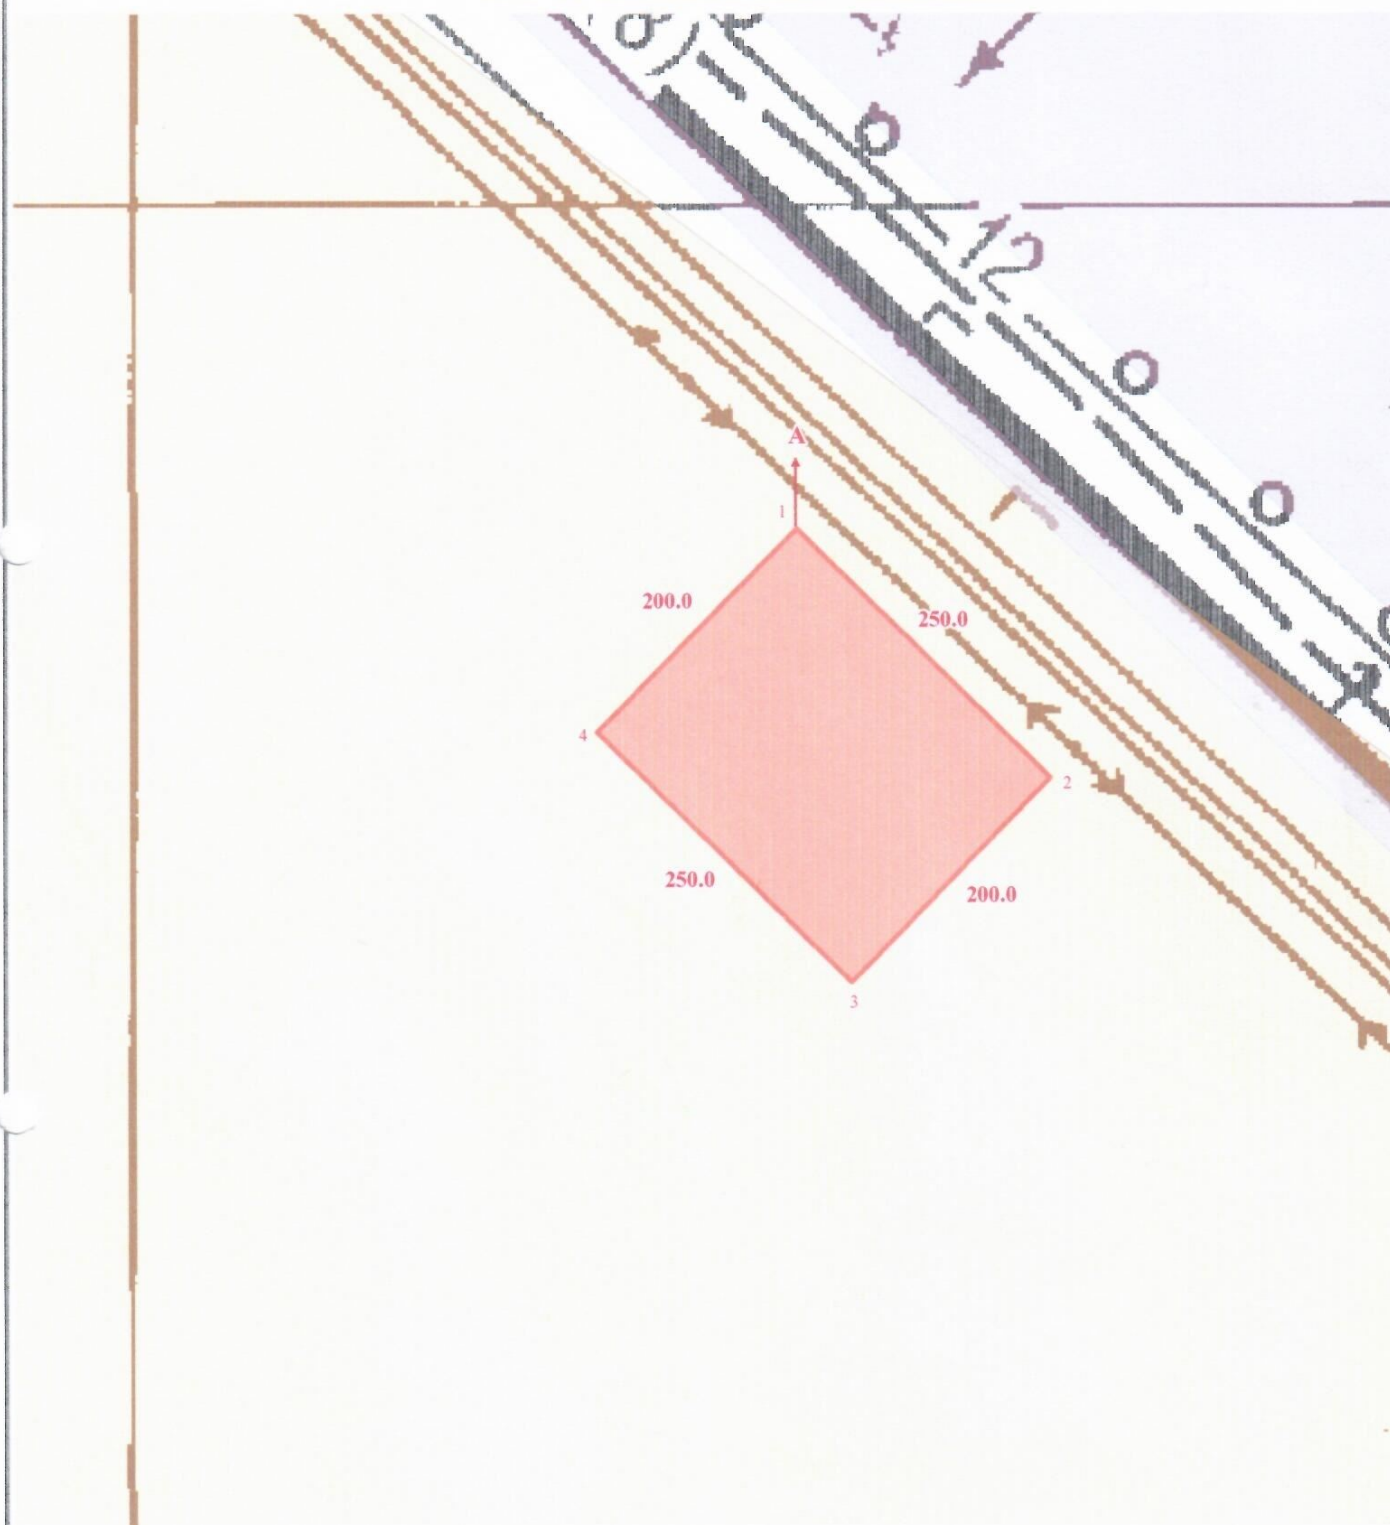
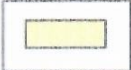
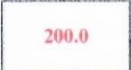


Ақтөбе облысы, Мәртөк ауданы, Сарыжар ауылдық округі, Сарыжар ауылында
 қызмет көрсету сервисін орналастыру және қызмет көрсету үшін жер учаскесін берудің
 ЖЕРГЕ ОРНАЛАСТЫРУ СХЕМАСЫ

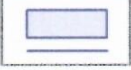

ШАРТТЫ БЕЛГІЛЕР :

	берілетін жер учаскесі		елді мекен жерлер
	ұзындық өлшемі, м		басқа жер пайдаланушы

БЕКІТІЛДІ:

"Мәртөк аудандық жер қатынастары
бөлімі" ММ-нің басшысы:

" " 20 ж.

КЕЛІСІЛДІ:

Сарыжар ауылдық округі әкімі:

" " 20 ж.

"Мәртөк аудандық сәулет,
қала құрылысы және құрылыс
бөлімі" ММ-нің басшысы:

" " 20 ж.

Барлығы бекітілді - 5.00 га

«Мәртөк аудандық жер қатынастары бөлімі»
мемлекеттік мекемесіне берілетін жер учаскесінің
ЭКСПЛИКАЦИЯСЫ

№ р/с	Жер учаскесі берілетін жер санатының атауы	Жер учаскесі берілетін нысан атауы	Жалпы көлемі, га	оның ішінде	
				Елді мекендердің жерлері (қалалар, поселкелер және ауылдық елді мекендер)	
				оның ішінде	ортақ пайдаланудағы жерлер (басқа жерлер)
1	2	3	4	жайылым	6
1	Сарыжар ауылдық округі Сарыжар ауылының жерлері	қызмет көрсету сервисін орналастыру және қызмет көрсету	5.0000	-	5.0000
Барлығы			5.0000	-	5.0000

Шектес жер пайдаланушылар :

А-дан А-ға дейін - Сарыжар ауылдық округі Сарыжар ауылының жерлері

Директор	А. Бакенов
Маман	Б. Қуанышова

Шаруашылық аралық жерге орналастыру
Межхозяйственное землеустройство

«Мәртөк аудандық жер қатынастары бөлімі» мемлекеттік мекемесі
Ақтөбе облысы, Мәртөк ауданы, Сарыжар ауылдық округі, Сарыжар ауылы

Государственное учреждение «Отдел земельных отношений Мартукского района»
размещение и обслуживание сервиса оказания услуг
Актюбинская область, Мартукский район, Сарыжарский сельский округ, село Сарыжар

Жоба сызбасы

Чертеж проекта

Кезеңі Стадия	парақ/парақтар лист/листов	масштаб
Жоба Проект	1/1	1:5000

"Ақтөбе жер ХХІ" ЖШС
ТОО "Ақтөбе жер ХХІ"