


Созақ ауданы, Сызған ауылдық округі, Сызған елді мекенінің бас жосары,
Е.Алдасүгірұлы көшесінен түсірілген көшірме

Тапсырысшы: «Сызған ауылдық округ
әкімі аппараты» ММ

Кеңсе тауарлары дүкенінің құрылысы үшін жобаланған жер телімі 540 ш/м

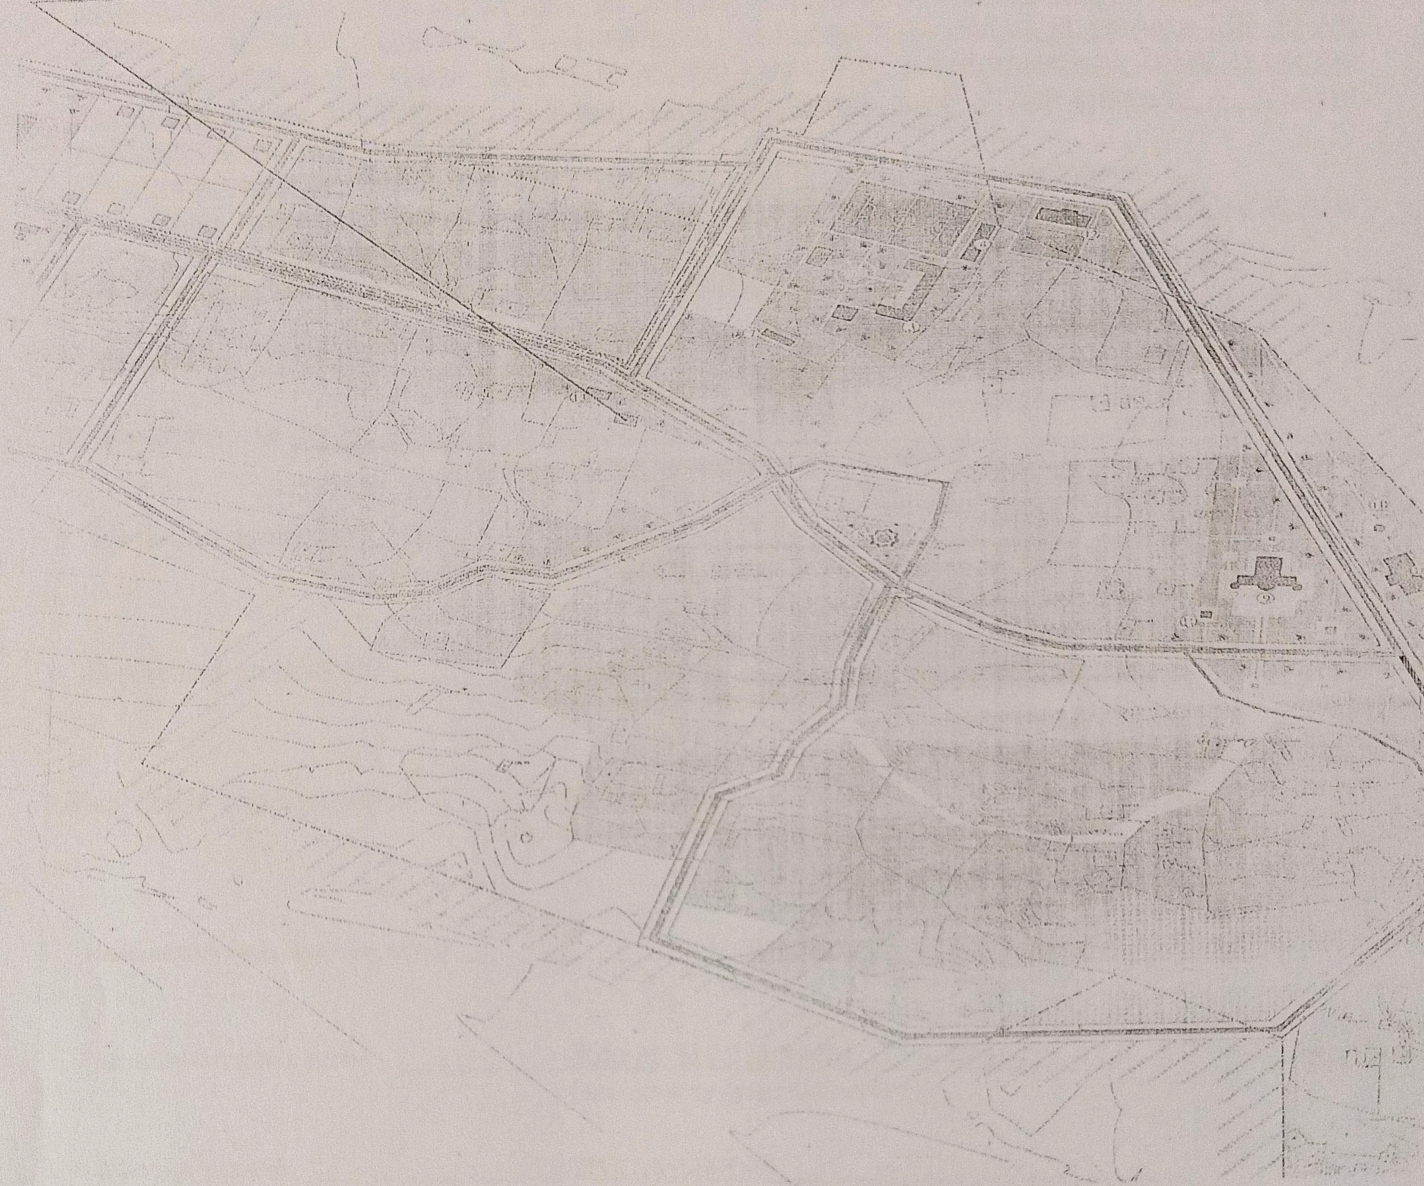

Созақ ауданы әкімдігінің құрылыс, сәулет
және қала құрылысы бөлімі басшысының м.а

Д.Уркин

Созақ ауданы әкімдігінің жер
қатынастары бөлімі басшысы

Б.Әбен

Сызған ауылдық округі әкімі

Х.Нұртаев