

Нұр-Сұлтан қаласында жер учаскесінің орналасу сызбасы Схема расположения земельного участка в г. Нур-Султан

Объектінің атауы:

Наименование объекта:

Участкенің мекен-жайы:

Адрес участка:

Құрылыс салушы:

Застройщик

Нұр-Сұлтан қаласы әкімдігінің 2021 жылғы " " №

Утвержден комиссией

Жарнама-ақпараттық объекті



Рекламно-информационный объект

Есіл ауданы, Мәңгілік Ел даңғылы және Хусейн бен Талал көшелерінің қиылысы ауданы

район Есиль, район пересечения проспекта Мәңгілік Ел и улицы Хусейн бен Талал

Аукционнан сату үшін

Для реализации с аукциона

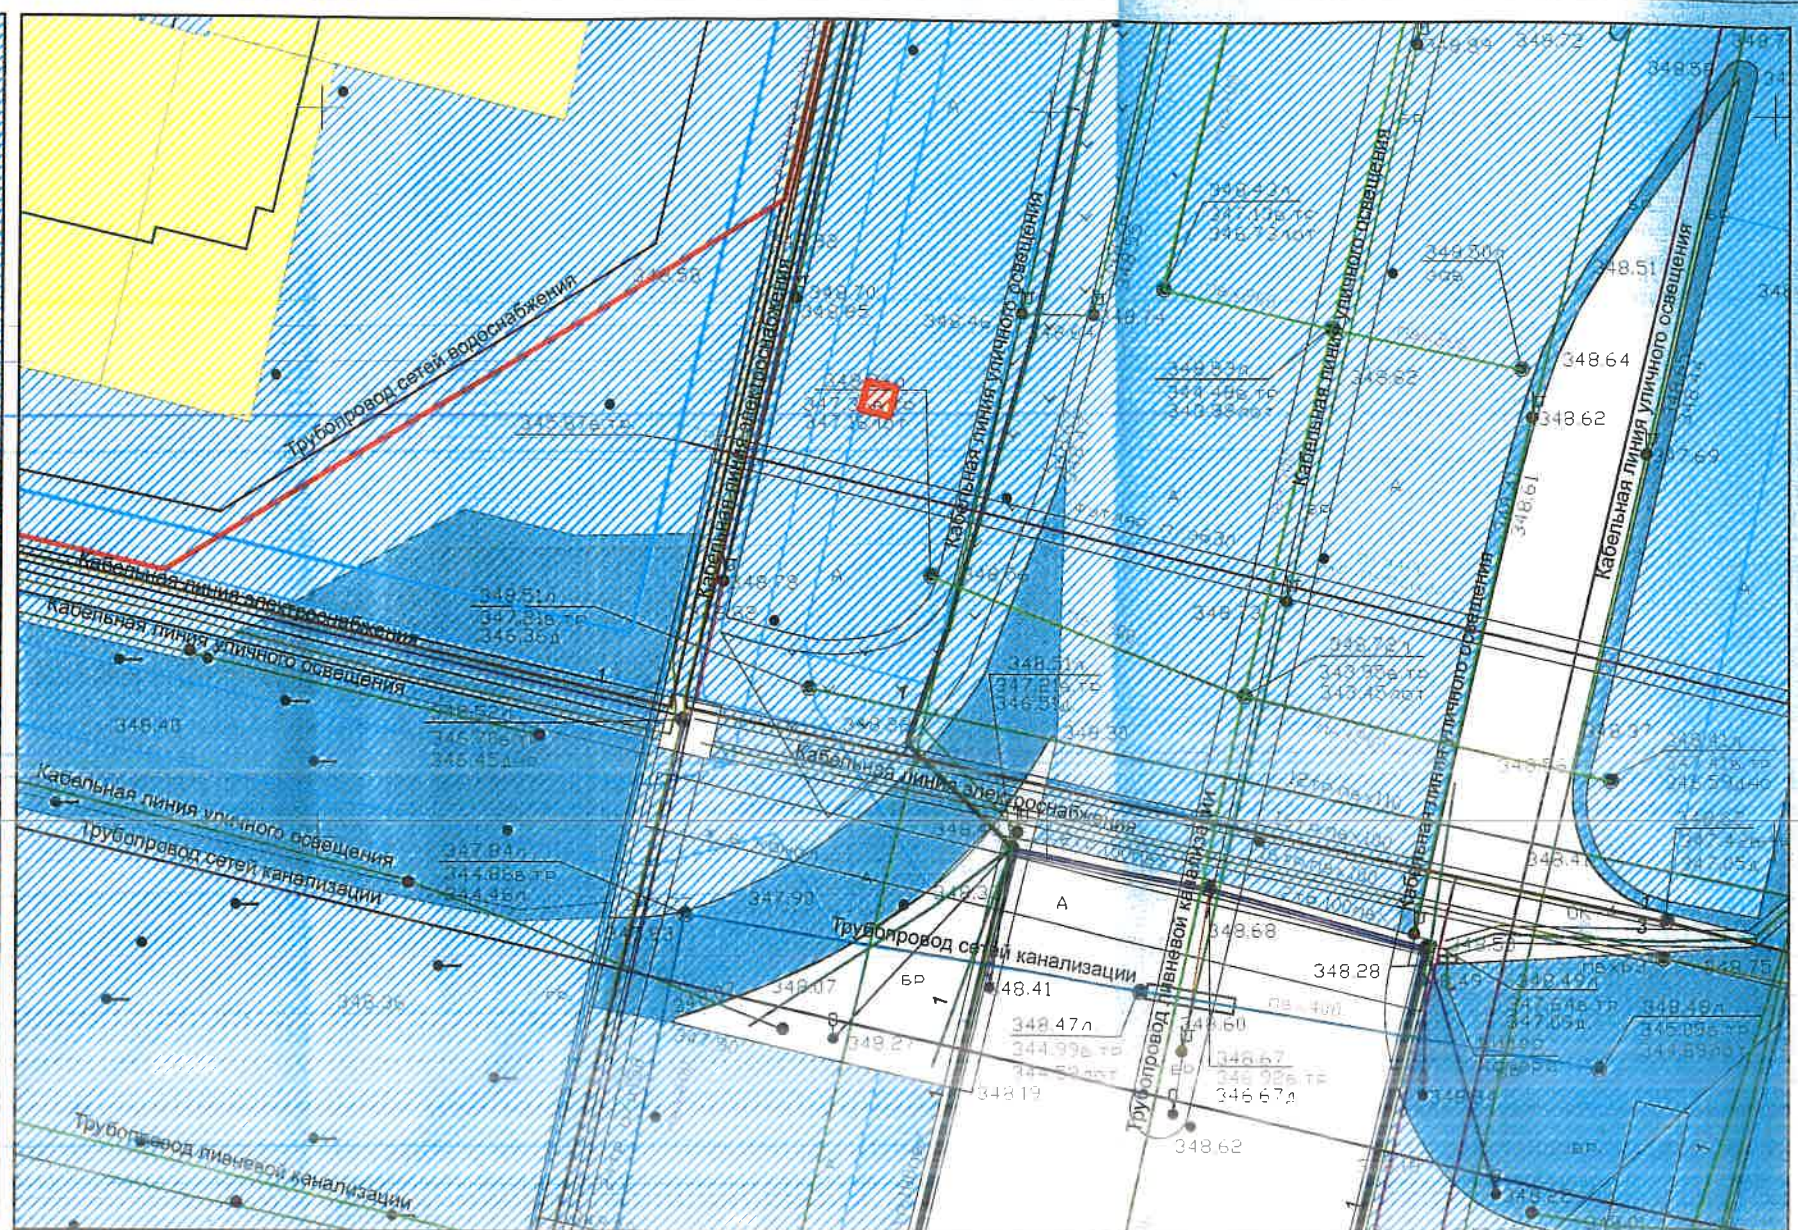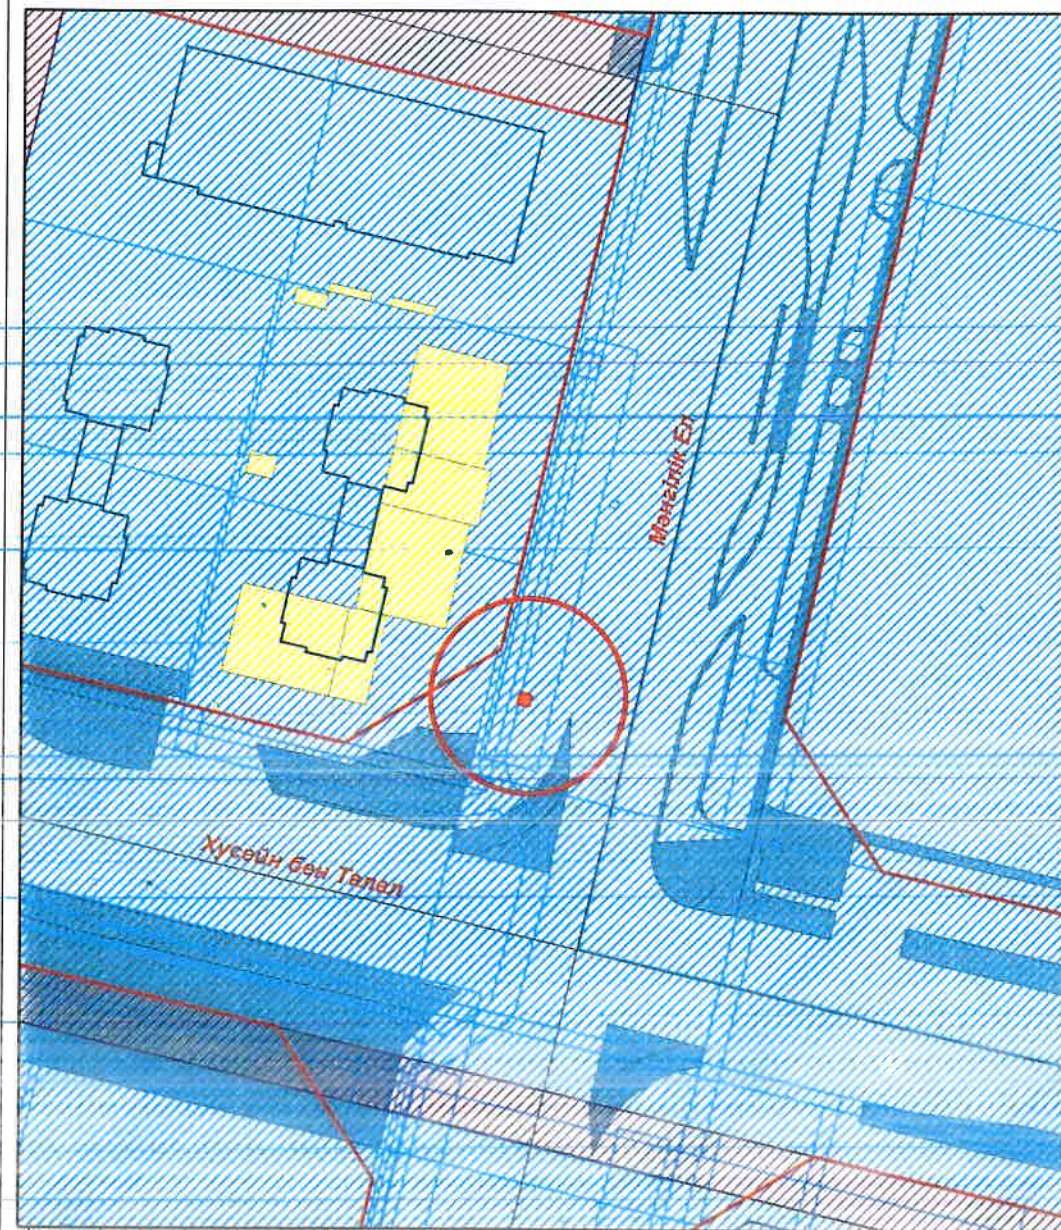

- - бөлінген жер учаскесі ■ - абабатандыру аумағы ■ - бұрын бөлінген жер учаскесі ■ - участкенің тиісті құқығы: тұрақты жер пайдалану; жеке меншік; уақытша пайдалану

Примечание:

1. Корректировка месторасположения земельного участка под рекламно-информационный объект выполнена согласно Схеме размещения, согласованной УАП ДП г. Нур-Султан

"Нұр-Сұлтан қаласының Саулет, қала құрылысы және жер қатынастары басқармасы" ММ "Есіл" ауданы бойынша қалалық жоғарыдау бөлімінің бас маманы

"Нұр-Сұлтан қаласының Саулет, қала құрылысы және жер қатынастары басқармасы" ММ "Есіл" ауданы бойынша қалалық жоғарыдау бөлімінің бас маманы

Н.Г. Айтжан

Н.Г. Айтжан

Директордың орынбасары	А.С. Сатпаев	Суч. = 4,0 м2	Функциональный аймак
Бөлім басшысы	Д. Айтжан	829712	
Сектор меңгерушісі	К. Балмағанбетов		
Орындаған	Н. Айдарбекова	10.12.21	Нұр-Сұлтан қаласында сұрағылан жер учаскесін орналастырудың жағдайлық сызбасын
			"Астанагеплан" ҒЗЖН" ЖШС