


Қызылорда қаласы, Астана даңғылы мен М. Шоқай көшесінің қиылысы мекенжайында орналасқан жарнамалық стелла үшін мемлекеттік меншіктегі жер учаскелерін сауда-саттықта (аукцион, конкурстарда) жеке меншікке сатуға және уақытша жер пайдалану құқығы табысталуға дайындалған алдын-ала таңдау СХЕМАСЫ

Жер учаскесінің көлемі – 4,0 ш. м

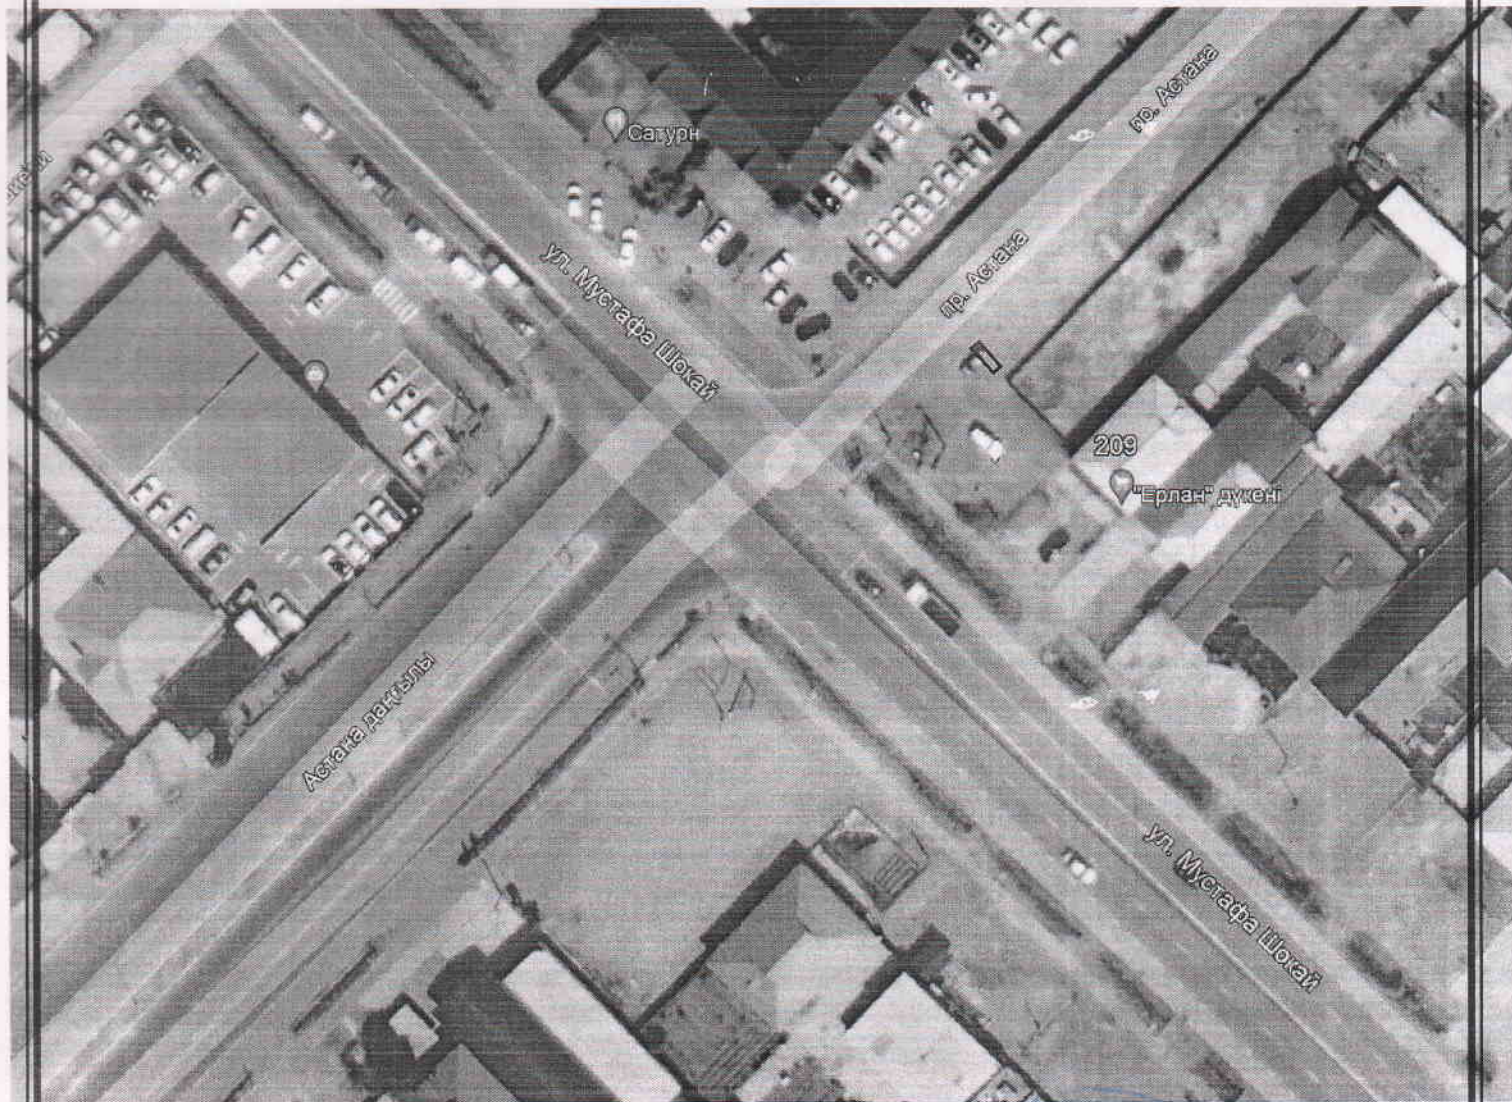

Қызылорда қаласының жер қатынастары
бөлімі» коммуналдық мемлекеттік
мекемесінің бас маманы

«Қызылорда қаласының сәулет және қала
құрылысы бөлімі» коммуналдық мемлекеттік
мекемесінің бас маманы



М. Әжібеков



Ж. Исакова