


Объектінің атауы: гаражға қызмет көрсету үшін
Наименование объекта: для обслуживания гаража
Участкенің мекен-жайы: ШҚО, Семей қаласы, "Знание" кооперативі, гараж 72
Адрес участка: ВКО, город Семей, кооператив "Знание", гараж 72
Тапсырыс беруші: Кузбаев Даурен Исакович
Заказчик: Кузбаев Даурен Исакович

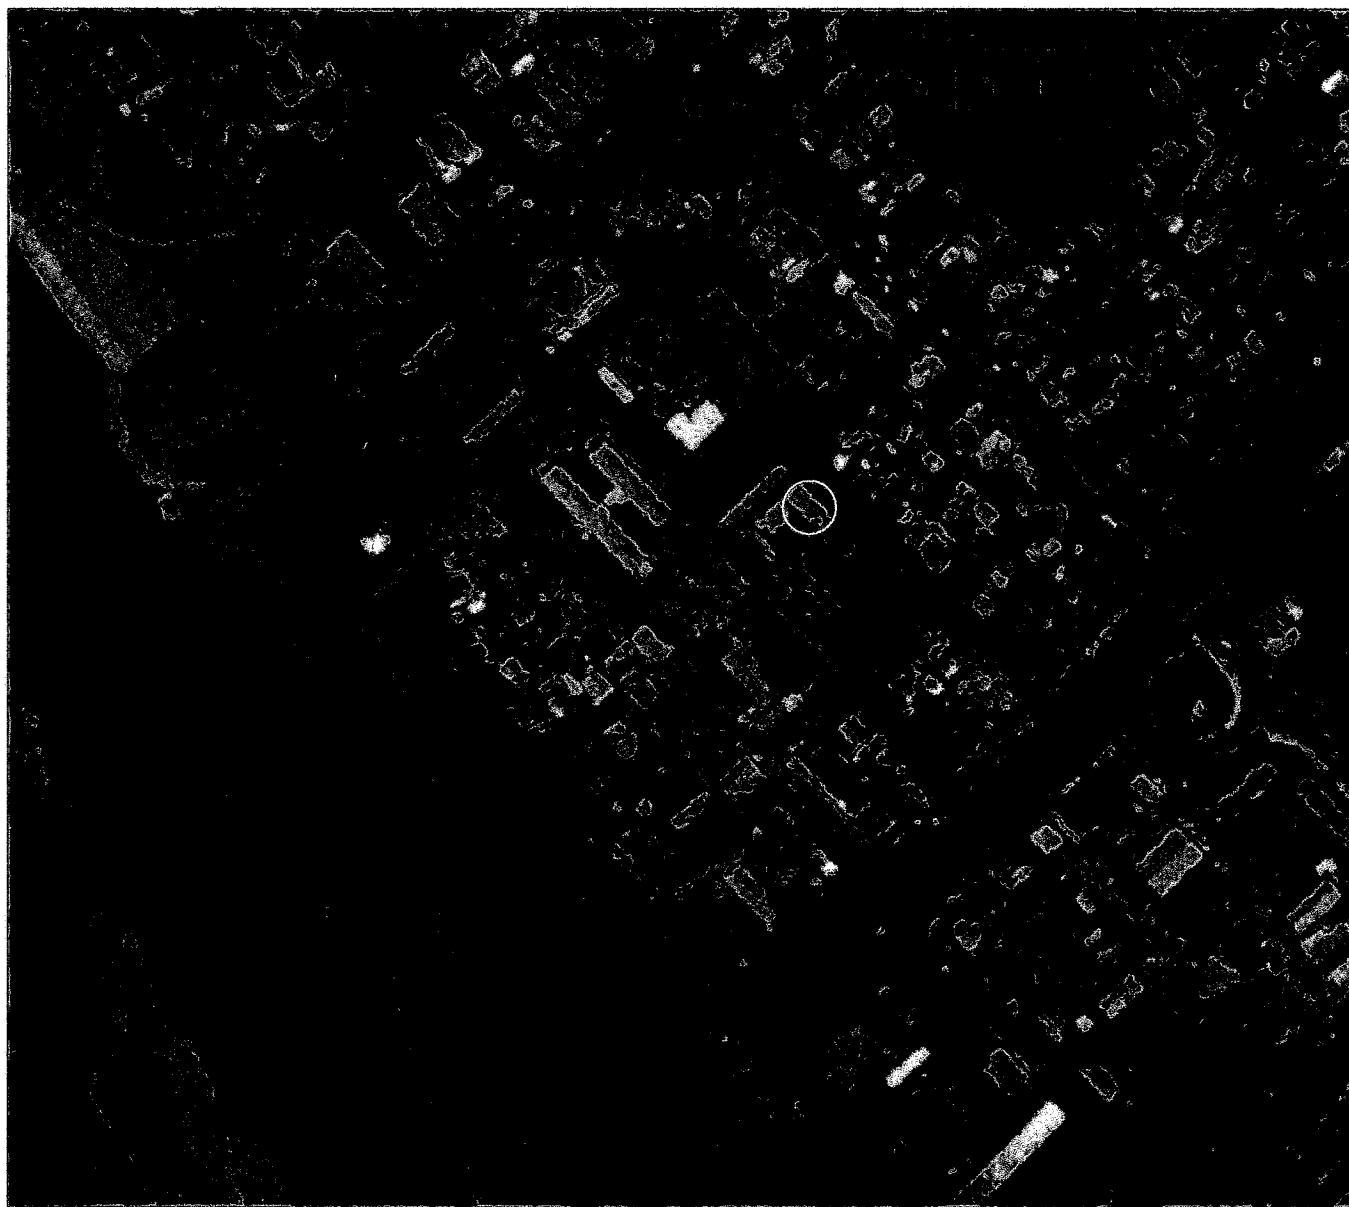


Шолу сызбасы
Обзорная схема

М 1: 2 000

Условные обозначения:

 — Ранее оформленный земельный участок
с кадастровым номером 05-252-027-691
для обслуживания гаража, площадью 0,0018 га.

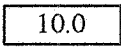 — сызбалар өлшемі
меры линий

 — Оформляемый дополнительный земельный участок
для обслуживания гаража, площадью 0,0018 га.


Примечание:

- Берілген сұлба құқық бекітуші құжат болып табылмайды
Данная схема не является правоустанавливающим документом
- Сұлба 17.09.2020 ж. жағдай бойынша құрылған
Схема составлена по состоянию на 17.09.2020 г.

"ШҚО Семей қаласы сәулет және қала құрылысы бөлімі" ММ басшысы
Руководитель ГУ "Отдел архитектуры и градостроительства г.Семей ВКО"



Исатаев А.М.

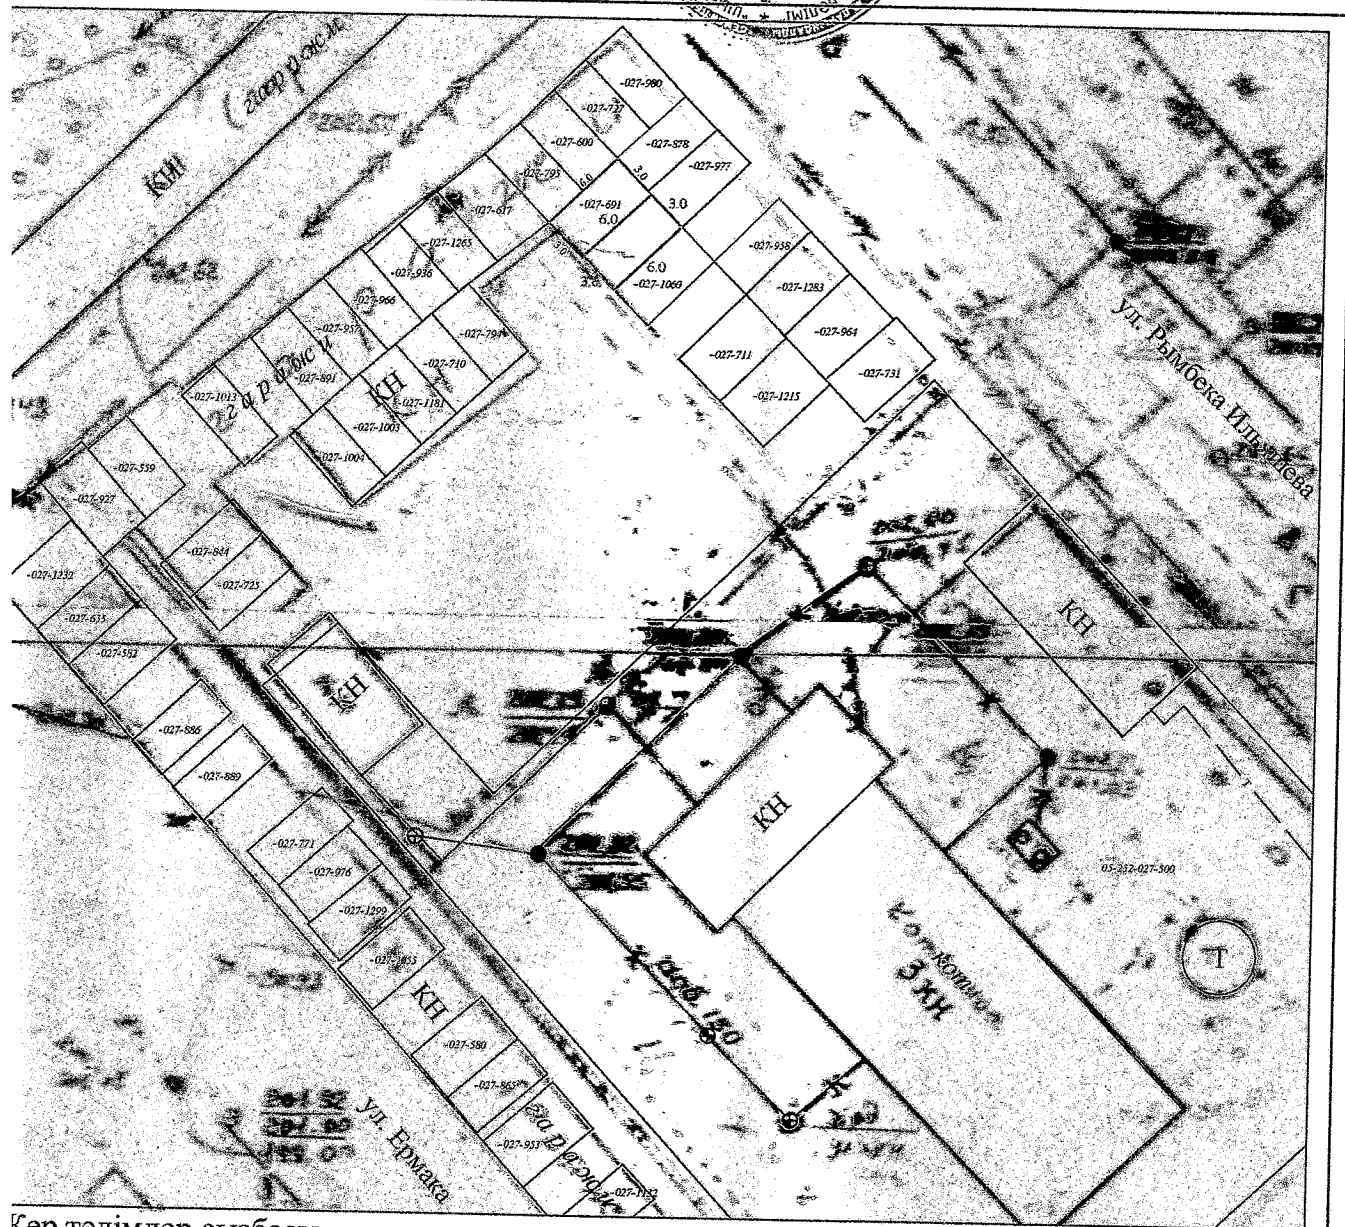

Кер телімдер сызбасы
План земельного участка

M 1: 500

директоры директор	Ю.Киселева	ТОО "ИртышЗем"	
руководящий полнитель	А.Галимова	Алаңы: Площадь: 0,0018га	Көлем: Масштаб: 1: 500 Берілген уақыты: Дата выдачи: сентябрь 2020 год