

Нұр-Сұлтан қаласында сұратылған жер учаскесін орналастырудың жағдайлық жоспары
Ситуационная схема размещения испрашиваемого земельного участка в г.Нұр-Сұлтан

000759

Объектінің атауы:

Наименование объекта:

Участкенің мекен-жайы:

Адрес участка:

Құрылыс салушы:

Застройщик:

Нұр-Сұлтан қаласы әкімдігінің 2020 жылғы " " № _____ қаулысы.

Постановление акимата г.Нұр-Сұлтан.

Өндірістік база



Производственная база

Байқоңыр ауданы, Өзен және С354 көшелерінің қиылысы ауданы (жобалық атауы)

Район Байқоңыр, район пересечения улиц Өзен и С 354 (проектное наименование)

Аукционнан сату үшін

Для реализации с аукциона

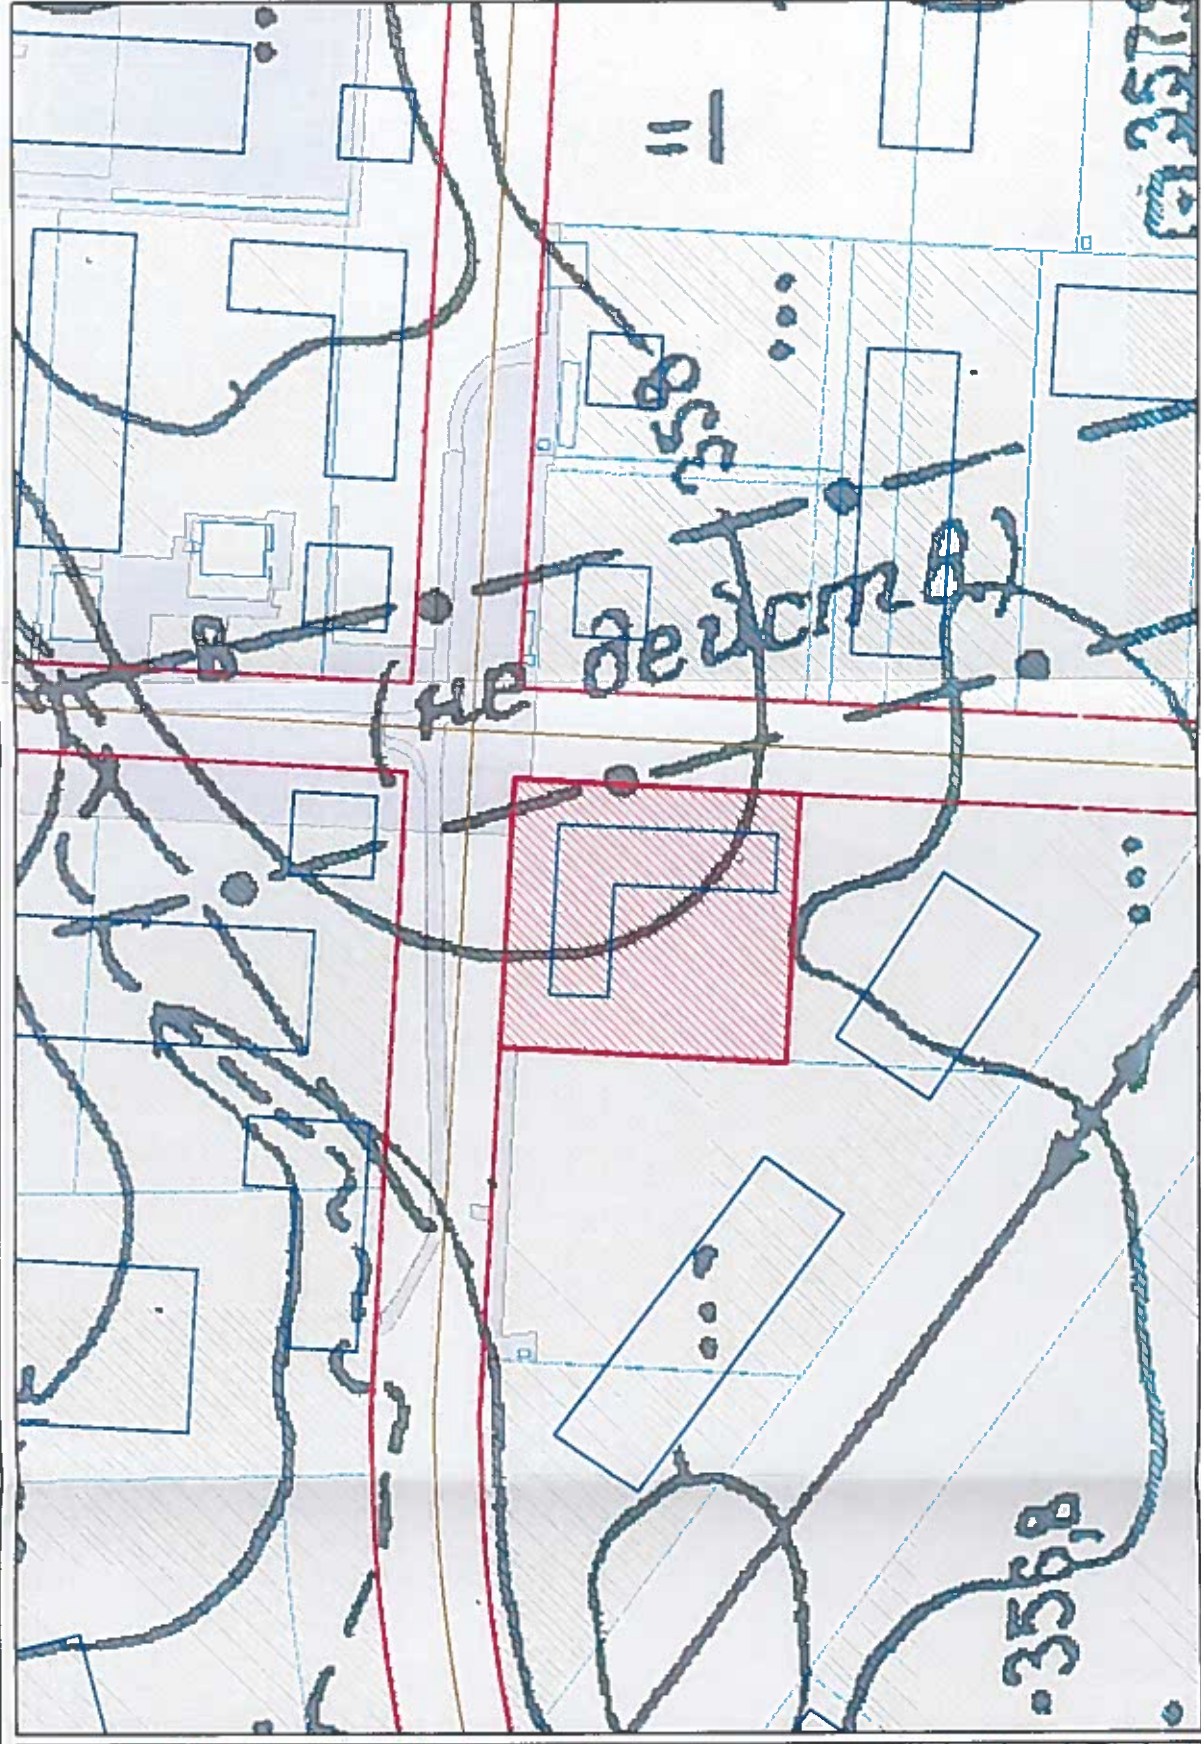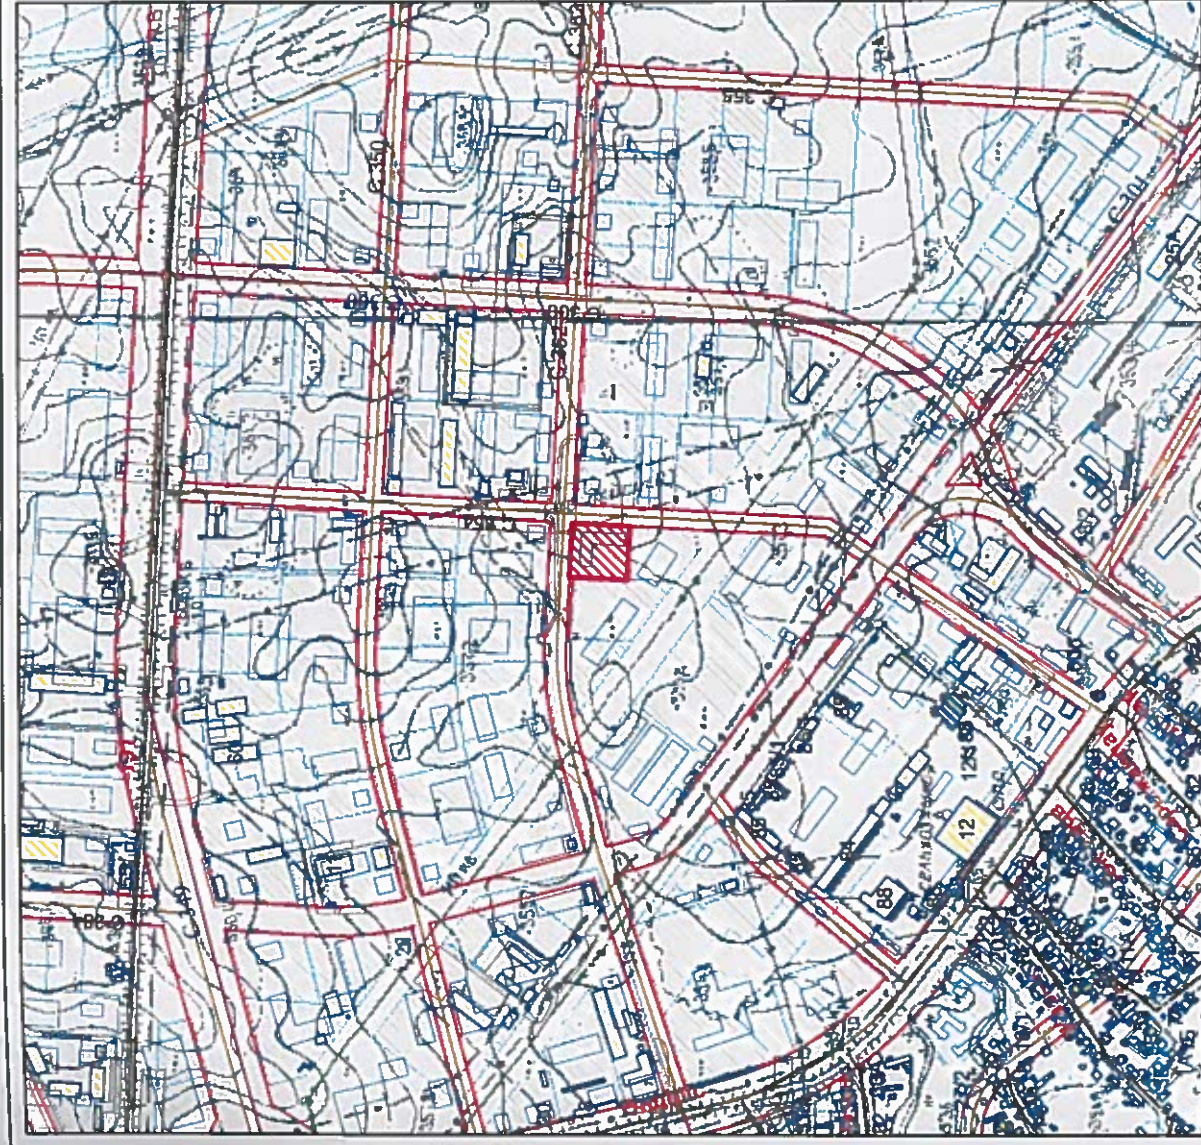

Топографиялық түсірілім түзетілмеген

М 1:10000

М 1:2000



- бөлінген жер учаскесі



- аббатандыру аумағы



- бұрын бөлінген жер учаскесі



- участкенің тиісті құқығы, тұрақты жер пайдалану, жеке меншік, уақытша пайдалану.

Примечание:

Құрылыс салушы

"Нұр-Сұлтан қаласының Сәулет, қала құрылысы және жер қатынастары басқармасы" ММ және жер қатынастары басқармасының басшысының орынбасары

А. Жансаяұлы

Н. Кенжебаев

Директор	Н. Кенжебаев	Сууч=5827,3м2	Функционалдық аймақ
Директордың бірінші орынбасары	А. Сағнаев		КТ2
Бөлім бастығы	Д. Алтаев		
Сектор меңгерушісі	К. Балмағанбетов	Нұр-Сұлтан қаласында сұратылған жер учаскесін орналастырудың жағдайлық жоспары	"Астанагосархитектура" ЖШО 749104 105625
Орындаған	М. Асылбеков	26.03.20	