


Жаңақорған кенті, Санатория өңірі, айналма жол бойында орналасқан ғимараттар
(құрылыстар мен құрылысжайлар) салу және оларға қызмет көрсету үшін таңдалған
23 жер учаскесінің алдын-ала таңдау

СХЕМАСЫ

Масштаб 1: 10000

Жер көлемі – 0,0200 га

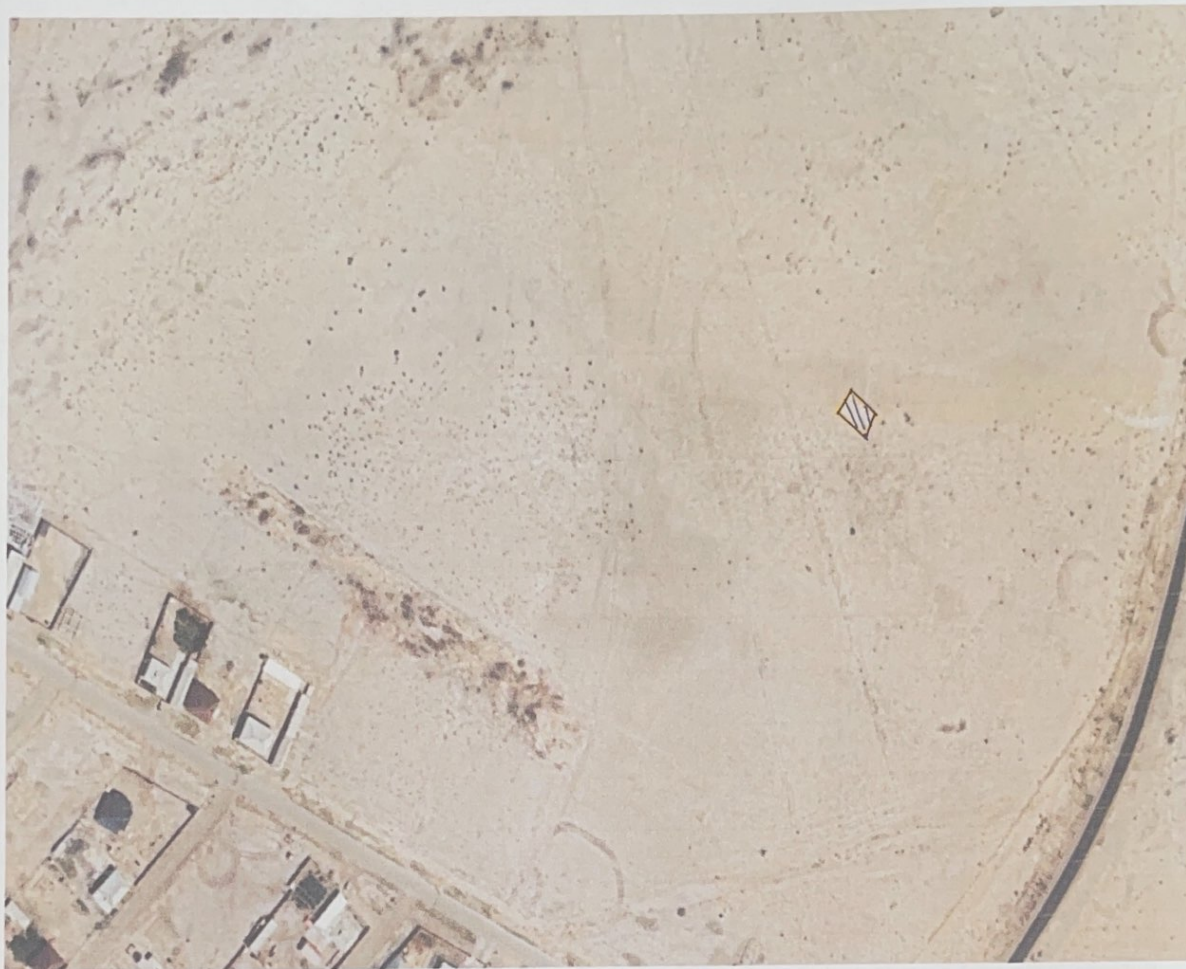

Келісілді:

Жаңақорған ауданының ауыл шаруашылығы
мен жер қатынастары
бөлімінің бас маманы :



Қ.Ахилбек