

Елді мекендер (қалалар, кенттер мен ауылдық елді мекендер) шегінде орналас


Меншік иесі/жер пайдаланушы: "Мұғалжар ауданы бойынша жер қатынастары бөлі

Нысаналы мақсаты: ғимараттар мен құрылыстарды орналастыру және қызмет көрс

Құқық түрі: жер учаскесіне уақытша өтеулі 3 жыл мерзімге жер пайдалану (жалға а

Орналасқан жері: Ақтөбе облысы, Мұғалжар ауданы, Қандыағаш қаласы, Жеңіс да

Алаңы: Бекітілген барлығы: 0.0300 га.

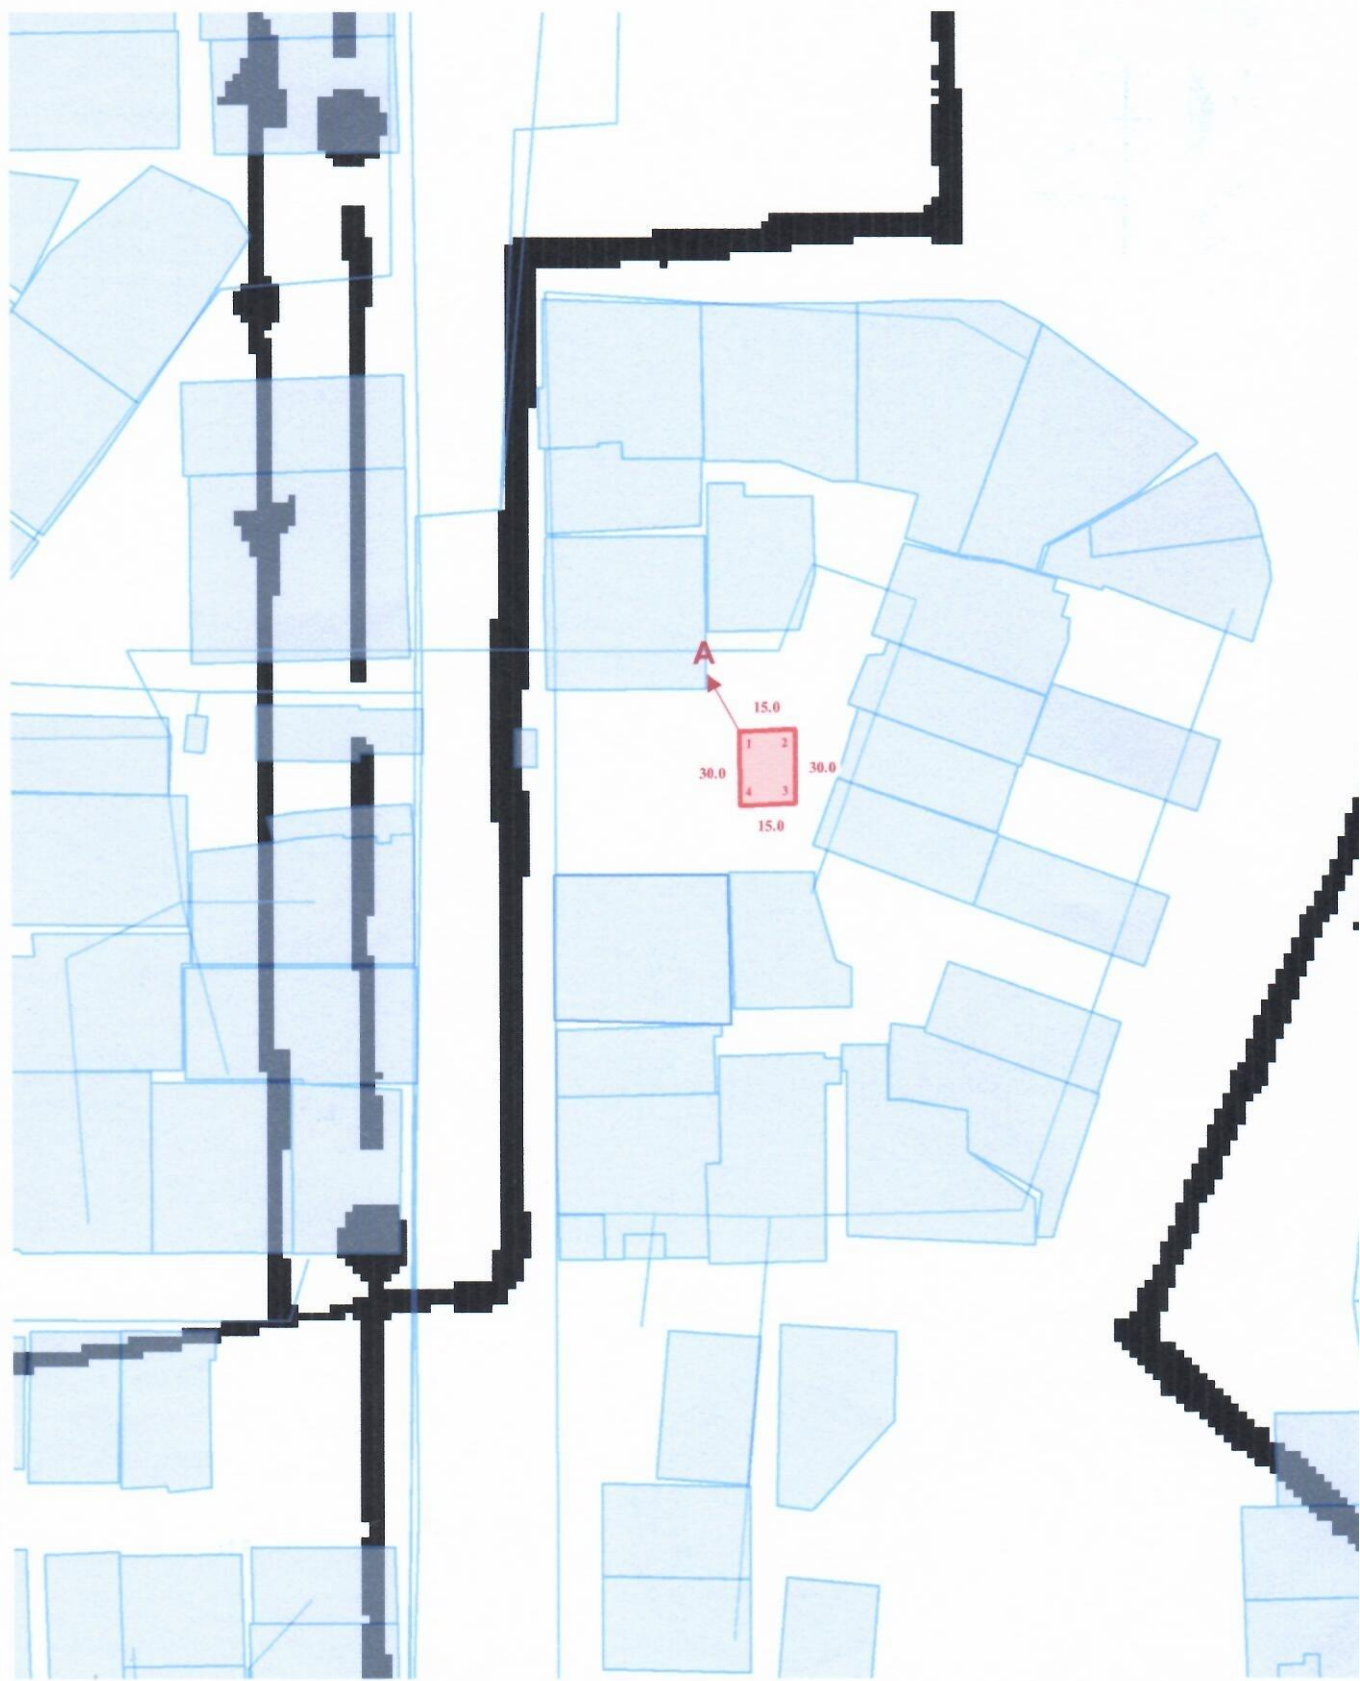

н жер учаскесін жобалау кезінде жер учаскесінің схемасы (жоспары)

ММ

ҚҰҚЫҒЫ

лы бойынан

Тапсырыс беруші:

"Мұғалжар ауданы бойынша жер қатынастары бөлімі" ММ

(жеке тұлғаның аты, әкесінің аты (бар болса), тегі немесе заңды тұлғаның атауы, қолы)

Шектестікті көрсету:

А-А дейін Мұғалжар ауданы, Қандыағаш қаласының жерлері

Шартты белгілері:



- Рәсімделген жер учаскелері.



- Жобаланып отырған жер учаскесі



- бұрыш нөмірлері



- Сызық өлшемдері.



- Шектесулер.

Жобаның орындаушысы	Аты, әкесінің аты, (бар болса), тегі.		Жаңа жер учаскесін қалыптастыру		
ИП Жұмағалиева	Жұмағалиева Ф.О.		"Мұғалжар ауданы бойынша жер қатынастары бөлімі" ММ		
			Жобаның сызбасы.	парақ/беттер.	масштабы
				1/1	1:2 000