


Қазалы ауданы, Тасарық ауылдық округі, Тасарық ауылы, Ә.Сұлтамұратов көшесінен
«Үй жайларға құрылыстар мен ғимараттарға қызмет көрсету үшін» табысталатын жер
учаскесінің алдын-ала таңдау
СХЕМАСЫ

Жер учаскесінің көлемі – 150,0 ш/м

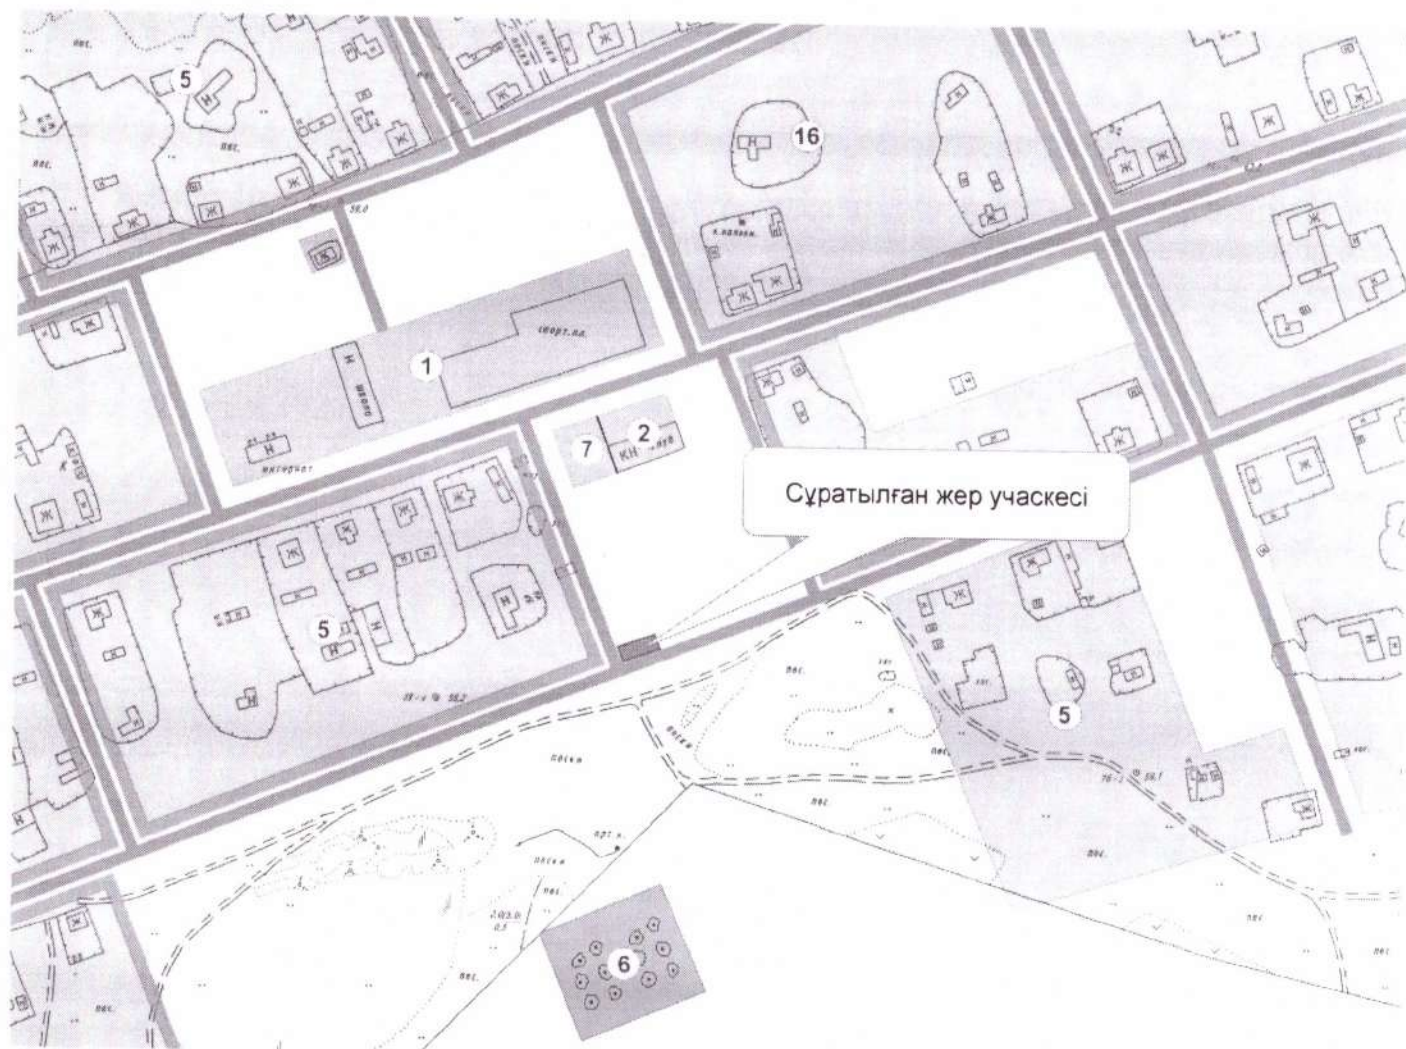

КЕЛІСІЛДІ:

Тасарық ауылдық округінің әкімі

А.Карибаев

«Қазалы ауданының жер қатынастар бөлімі»
КММ бас маманы:

М.Ысқақ

«Қазалы ауданының құрылыс, сәулет және қала
құрылысы бөлімі» КММ бас маманы:

С.Айдарбек

