


Жалағаш ауданы, Жалағаш кенті, Т.Қыстаубаев көшесі мен І.Қабылов көшелерінің қиылысында нөмірсіз мекен жайда орналасқан нысаналы мақсаты үй-жайларға (құрылыстар мен ғимараттарға) қызмет көрсету үшін сауда-саттыққа (аукционға) шығарылатын жер учаскесінің алдын-ала таңдау СЫЗБАСЫ

M1:2000

№ жер учаскесі

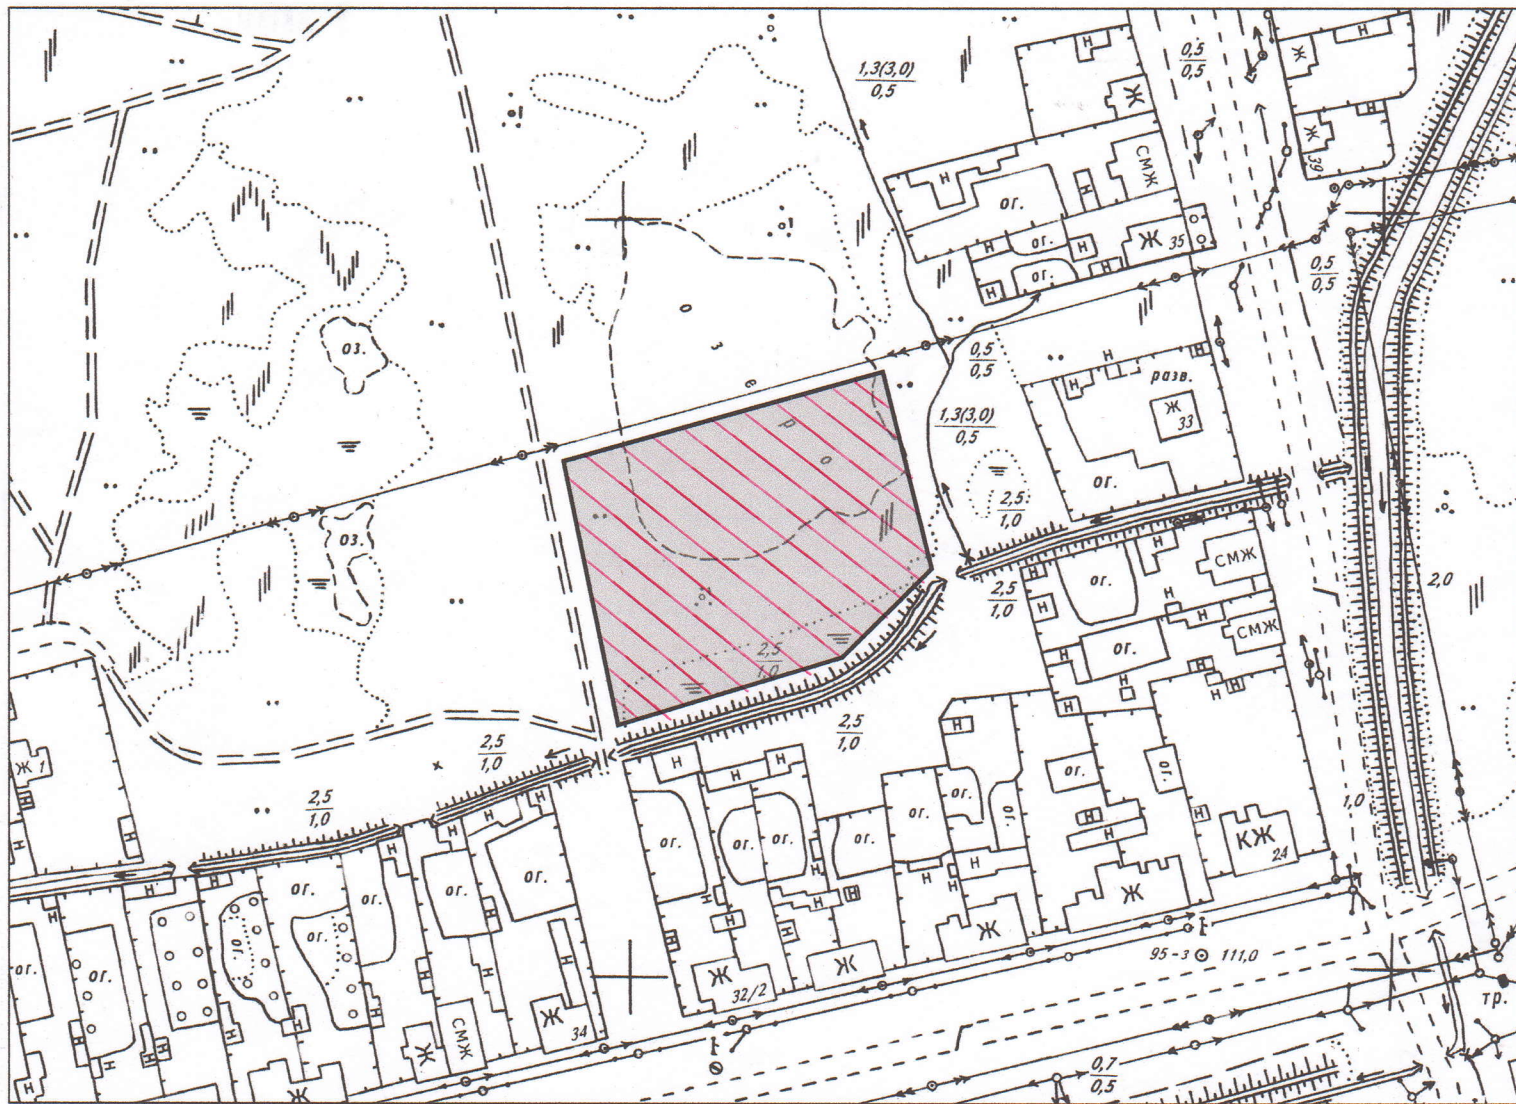

Шартты белгісі:

Жер учаскесінің көлемі – 0,5000 га



Жер учаскесі.

КЕЛІСІЛДІ:

1. Аудандық ауыл шаруашылығы мен жер қатынастары бөлімінің басшысы

2. Аудандық құрылыс, сәулет және қала құрылысы бөлімінің басшысы



А.Дарибаев

Т.Доспанов