


План проектируемого земельного участка

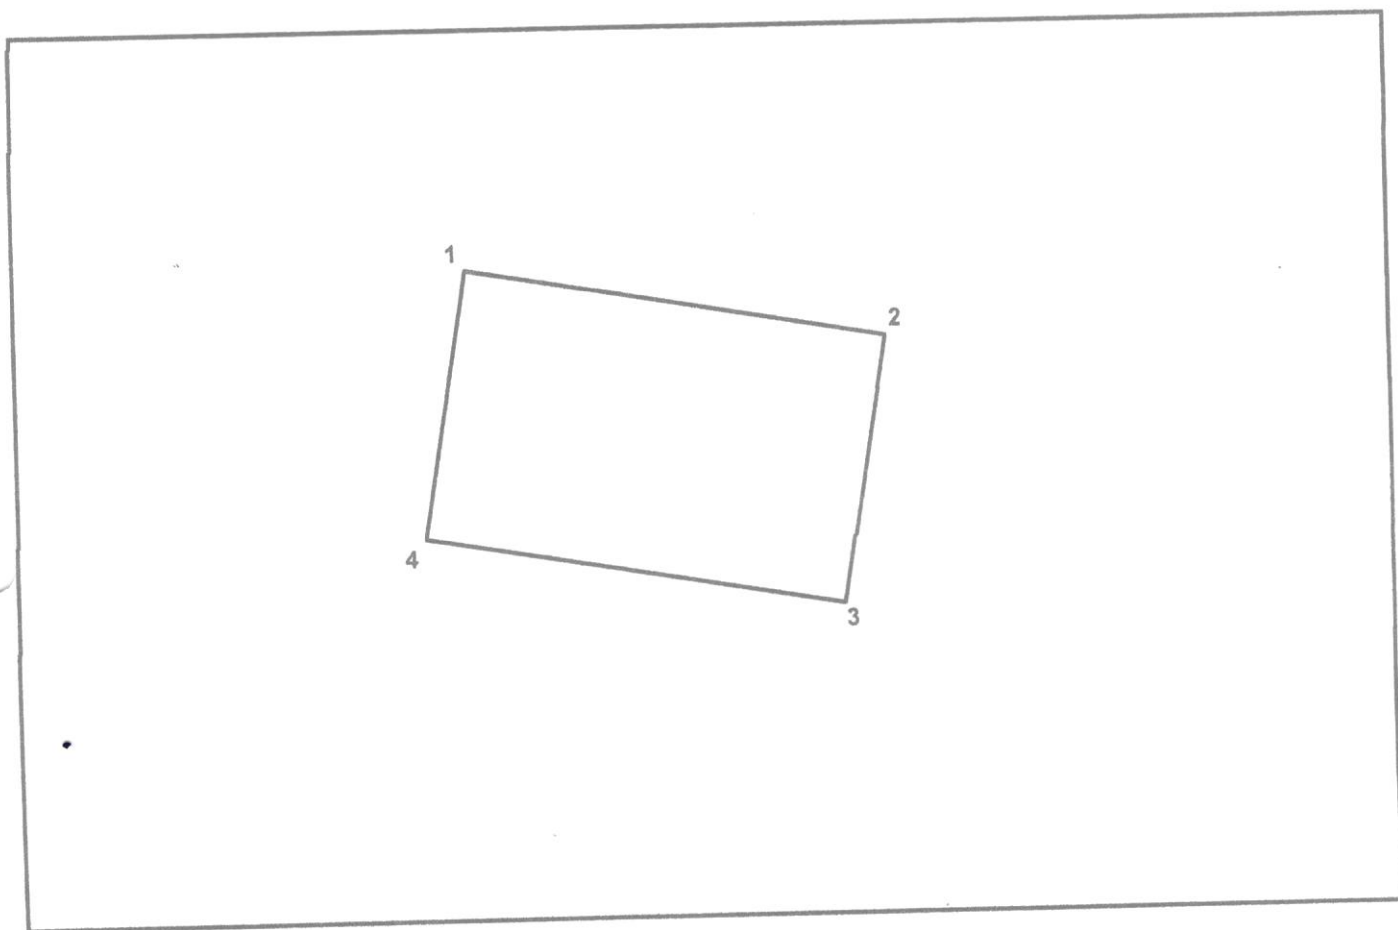

Масштаб: 1:500

Площадь земельного участка, гектар: 0.0504 га

Целевое назначение земельного участка: для размещения и обслуживания здания (строений и сооружений)

Местоположение земельного участка: Айтекебийский район, Карабутак сельский округ, село Карабутак, ул. Айтеке би

Категория земельного участка (при наличии): земли населенных пунктов

План составлен: ТОО "ГеоСервис 2005", БИН:050440025444

(наименование юридического лица, БИН/фамилия, имя, отчество (при его наличии) физического лица, ИИН)

Ескибаев Ж.Т.

Директор:

Кубаев М.М.

(подпись руководителя)* (фамилия, имя, отчество (при его наличии))

Дата составления ведомости: " 20 " года.

филиал НАО ГК "Правительство для граждан" по Актобинской области

(подпись, печать)

(дата)