


Жер учаскесін танаптық зерттеп-қарау сызбасы

Мекенжайы: БҚО., Бәйтерек ауданы, Құрманғазы ауылдық округі,
Жалпы алаңы: 10,9981 га.

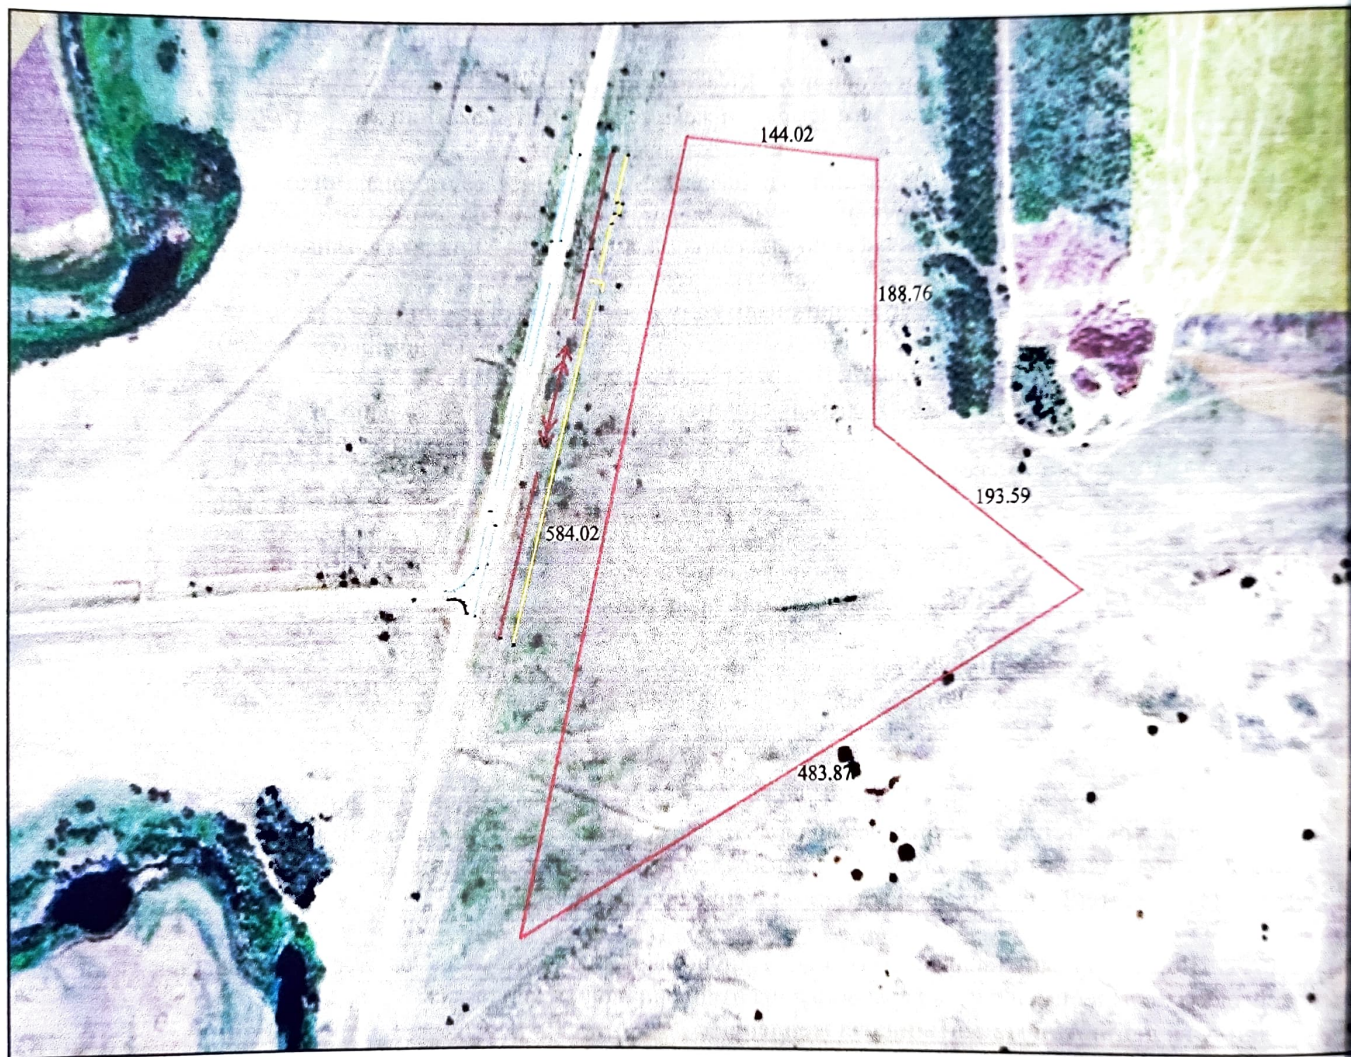

Масштаб: 1:5000

Шартты белгілер:

— -Рәсімделген жер учаскесі

Орындаушы Сисенов Нурхат Ханатулы 2024 жылғы «24» 10
(аты, әкесінің аты (бар болса), тегі) (қолы) (күні)

Тапсырыс беруші «Бәйтерек ауданының жер қатынастары бөлімі» ММ 2024 жылғы
«24» 10
(аты, әкесінің аты (бар болса), тегі) (қолы) (күні)